



Veresegyház Város Polgármestere

2112 Veresegyház, Fő út 35. Tel: 28-588-600 Fax: 28-588-646

ELŐTERJESZTÉS

Tárgy: Futópálya létesítése a Mézesvölgyben

Készítette: Komjáti-Kosztolányi Katalin

A handwritten signature in blue ink, appearing to be 'Katalin Komjáti-Kosztolányi'.

Egyeztetve: Cserháti Ferenc alpolgármester

Egyeztetve: Valkó Zoltánné pénzügyi osztályvezető

Ellenjegyezte, látta: Garai Tamás jegyző

Előterjesztés

Tárgy: Futópálya létesítése a Mézesvölgyben

Tisztelt Képviselő-testület!

Az Aktív Magyarországért felelős kormánybiztosság a Szabadidősport-eseményszervezők Országos Szövetsége (a továbbiakban: SZEOSZ) bevonásával a tavalyi esztendő követően az Aktív Magyarország Program részeként 2021-ben is kiírta az Országos Futópálya-építési Programot (a továbbiakban: Program).

A Program célja magyarországi városokban olyan, legalább 1 kilométer hosszúságú és 120 centiméter széles, rekortán borítású futópályák kialakítása, amelyek

- nem kereszteznek autótutat,
- mentesek az éles kanyaroktól, és
- egy kör végigfutható legyen úgy, hogy a futó egy irányba haladhasson végig, és a futópálya teljes hossza alatt ne kelljen haladási irányt változtatnia.

A Programra 2021-ben összesen bruttó 350 millió forint áll rendelkezésre, amelynek finanszírozója a Miniszterelnöki Kabinetiroda.

Helyszínenként az összköltség legfeljebb 50%-át finanszírozza a támogató, amelynek összege nem haladhatja meg a bruttó 45 millió forintot.

A támogatás biztosításának feltételei:

- a futópálya építtetője önkormányzat vagy önkormányzati szerv,
- az építtető vállalja a mellékelt műszaki leírásban részletezett rétegrend megvalósítását,
- az építtető vállalja a rekortán futópálya funkció szerinti fenntartását, folyamatos karbantartását és üzemeltetését az átadástól számított legalább 5 éves időtartamig,
- az építtető biztosítja az ingyenes és korlátozás nélküli használatot,
- az építtető vállalja, hogy az átadást követően évente legalább 4 alkalommal szervez ingyenes futórendezvényt, közösségi futást vagy sportnapot a futópályán,
- az építtető a szerződéskötést megelőzően a megfelelő minőségű és színvonalú futópálya építése érdekében köteles a SZEOSZ írásos hozzájárulását kikérni, majd bemutatni azt, a támogatást biztosító Miniszterelnöki Kabinetiroda irányába,
- az építtető köteles a rekortán borítású futópálya építése során műszaki ellenőrt igénybe venni, és az útmutatásai szerint eljárni,
- a műszaki ellenőri tevékenység ellátásra a SZEOSZ a későbbiek során igény esetén kifejezetten futópályák építésében jártas szakembereket ajánl az önkormányzatok számára,
- építtető vállalja, hogy az elkészült futópálya felavatására ünnepélyes átadóeseményt szervez, amelyre felszólalóként meghívja az aktív Magyarországért felelős kormánybiztost és a SZEOSZ elnökét is egy velük előre, írásban egyeztetett időpontban
- építtető vállalja, hogy jól látható helyre tájékoztató táblát helyeznek ki a fenntartási időszak végéig
- az építtető vállalja, hogy az átadás határideje **legkésőbb: 2022. május 31.**

Fentiek figyelembevételével futópálya létesítését javaslom a Mézesvölgyben.

A pályázat megvalósítási helyszínének pontos címe: 2112 Veresegyház,
A pályázat megvalósítási helyszínének helyrajzi száma: Veresegyház belterület Hrsz.: 29/1, 29/2, és
külterület 0102, 0103/24, 0103/28, 0103/30, 0104/2, 0105/2, 0106/4, 0107

A tervezett pálya hossza 1100 m.

A tervezett beruházás teljes beruházási költsége: bruttó 91 356 007.- Ft

Az önerő bruttó 46 356 007 Ft, amely összeget Veresegyház Város Önkormányzata a 2021. évi költségvetés terhére biztosítja.

Az Országos Futópálya-építési Program által finanszírozott érték: bruttó 45 000 000.-Ft

A pályázat benyújtási határideje: 2021. február 28.

Kérem, hogy a Képviselő-testület támogassa a pályázat beadását, és az önrész összegét (46 356 007 Ft) a város 2021. évi költségvetése terhére biztosítsa.

Veresegyház, 2021. február 25.

Pásztor Béla
polgármester

Határozati javaslat

A koronavírus-világjárvány elleni védekezésről szóló 2021. évi I. törvény 2.§ (1) bekezdése szerinti országgyűlési felhatalmazás alapján a 80/2021.(II.22.) Korm. rendelet 1.§ 70. pontjával meghosszabbított Magyarország Kormánya által a 27/2021. (I.29.) Kormányrendelettel kihirdetett veszélyhelyzetre való tekintettel, a katasztrófavédelemről és a hozzá kapcsolódó egyes törvények módosításáról szóló 2011. évi CXXVIII. törvény 46.§ (4) bekezdésében biztosított felhatalmazás alapján Veresegyház város polgármestereként Veresegyház Város Önkormányzat Képviselő-testülete nevében eljárva az alábbi döntést hozom:


Veresegyház Város Önkormányzata részt vesz az Országos Futópálya-építési Programban, a szükséges önrészt biztosítja.

1. A projekt megnevezése: Futópálya létesítése a Mézesvölgyben
2. A pályázat megvalósítási helyszínének pontos címe: 2112 Veresegyház, Mézesvölgy
3. A pályázat megvalósítási helyszínének helyrajzi száma: Veresegyház belterület Hrsz.: Hrsz.: 29/1, 29/2, és külterület 0102, 0103/24, 0103/28, 0103/30, 0104/2, 0105/2, 0106/4, 0107
4. A pályázati konstrukció: Országos Futópálya-építési Program
5. A tervezett beruházás teljes beruházási költsége: bruttó 91 356 007.- Ft
6. A tervezett beruházásnak a támogatás szempontjából elismerhető bekerülési költsége: bruttó 91 356 007.- Ft
7. A saját erő számszerű összege és forrása: az önerő bruttó 46 356 007 Ft, amely összeget Veresegyház Város Önkormányzata a 2021. évi költségvetés terhére biztosít.
8. Az Országos Futópálya-építési Program által finanszírozott érték: bruttó 45 000 000.-Ft

A pályázatot az Önkormányzat elkészíti és határidőben benyújtja a Szabadidősport-eseményszervezők Országos Szövetsége központi e-mail címére.

Felelős: polgármester

Határidő: azonnal

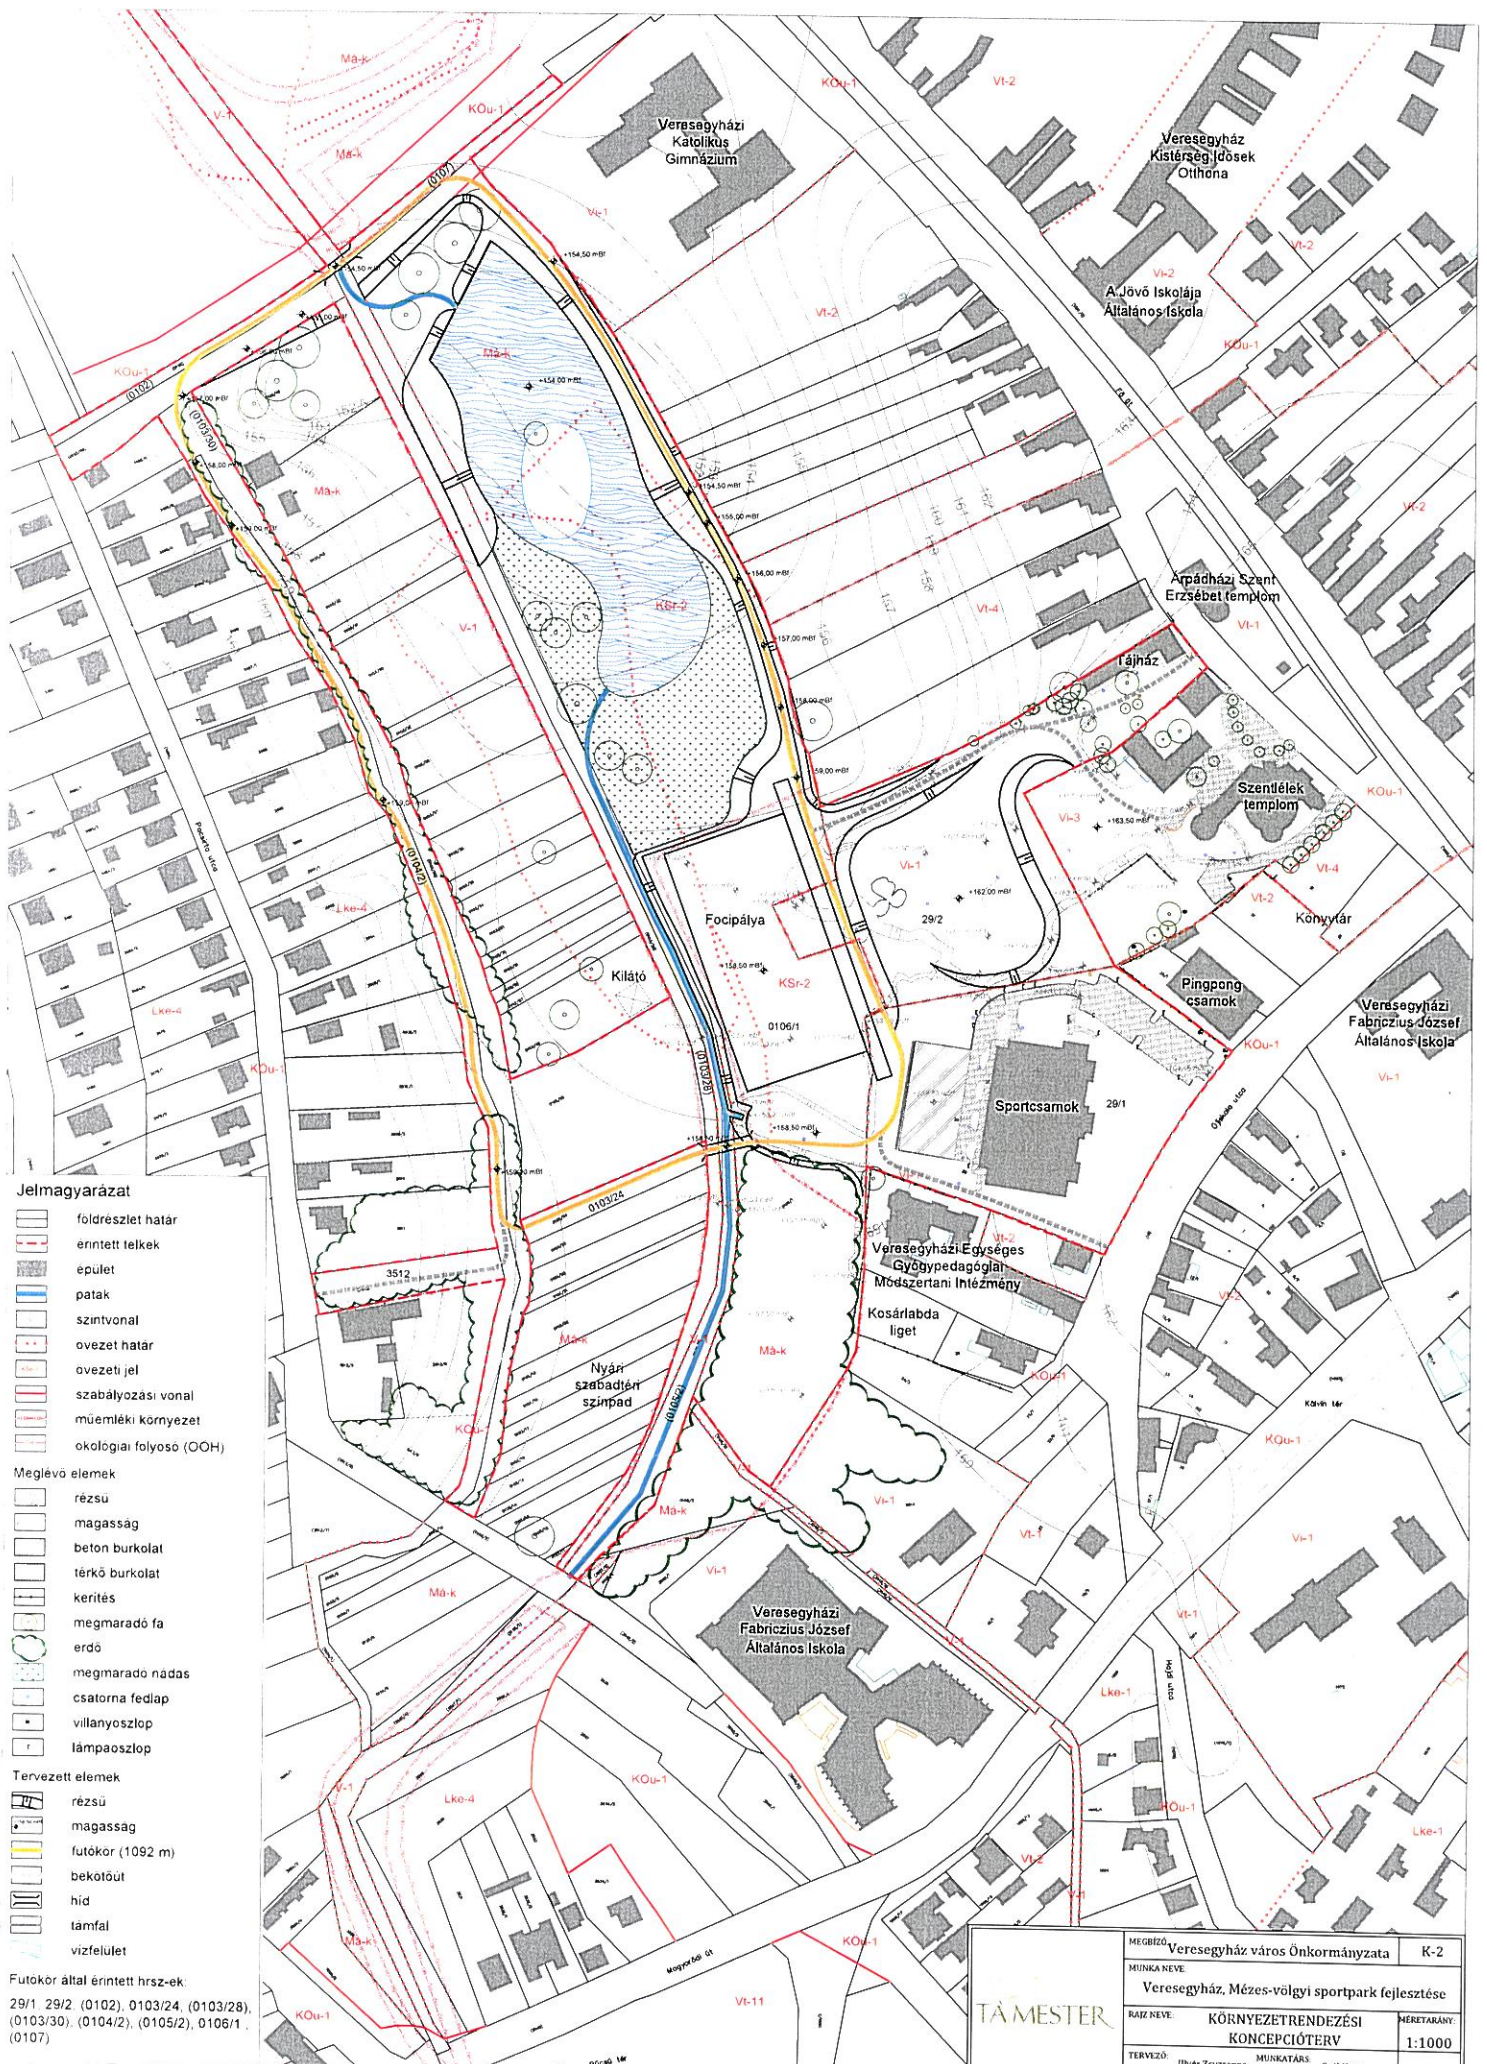

Jelmagyarázat

- földszelvet határ
- érintett telkek
- épület
- patak
- szintvonal
- ovezet határ
- ovezeti jel
- szabályozási vonal
- műemléki környezet
- okologiai folyosó (OOH)

Meglévő elemek

- rézsű
- magasság
- beton burkolat
- térkő burkolat
- kerítés
- megmaradó fa
- erdő
- megmaradó nádas
- csatorna fedlap
- villanyoszlop
- lámpaoszlop

Tervezett elemek

- rézsű
- magasság
- futókor (1092 m)
- bekoilót
- hid
- támfal
- vízfelület

Futókor által érintett hrsz-ek:

29/1 29/2 (0102), 0103/24 (0103/28),
0103/30, (0104/2), (0105/2), 0106/1
(0107)

MÉGBÍZÓ	Veresegyház város Önkormányzata	K-2
MUNKA NEVE	Veresegyház, Mézes-völgyi sportpark fejlesztése	
RAJZ NEVE	KÖRNYEZETRENDEZÉSI KONCEPCIÓTERV	MÉRÉTKARÁNY: 1:1000
TERVEZŐ	ILLYÉS ZSUZSANNA KI-01 5028	MUNKATÁRS GALL RÓZSA 2021.02.

TÁMESTER