



Veresegyház Város Polgármestere

2112 Veresegyház, Fő út 106. Tel: 28 – 588-600 Fax: 28 – 588-646

ELŐTERJESZTÉS

A Képviselő- testület 2019. március 28-i rendes/rendkívüli ülésére

Tárgy: Veresegyház Város közigazgatási területén (Szadai út melletti gazdasági, kereskedelmi szolgáltató területen) levő közterületek (utak) elnevezése.

Készítette: 
Jovanović Dragutin műszaki osztályvezető

Ellenjegyezte: 
Garai Tamás, jegyző

Tárgyalja: Ügyrendi, Jogi és Közbiztonsági Bizottság

Az előterjesztés nyílt/ zárt ülésen tárgyalható.

A döntés elfogadásához egyszerű/ minősített többség szükséges.

Előterjesztés

Tárgy: Veresegyház Város közigazgatási területén (Szadai út melletti gazdasági, kereskedelmi szolgáltató területen) levő közterületek (utak) elnevezése.

Tisztelt képviselő-testület!

Veresegyház város Szadai úttól délnyugati irányban levő gazdasági, kereskedelmi szolgáltató területen a meglévő, már elnevezett utcákon felül van két utca, melyek mentén az Önkormányzat értékesíteni fogja a kialakított telkeket. Ezek az utcák, mint közterületek nincsenek elnevezve.


A közterületek elnevezésének és házszám megállapításának szabályairól szól önkormányzati rendelet értelmében és ahhoz, hogy az ott levő ingatlanokat közigazgatási címmel el tudjuk látni, szükséges ezeket elnevezni.

A 1103/3, a 1103/23 és 1103/26 helyrajzi számmal érintett utca elnevezésére javasoljuk a Csarnok utca elnevezést.

A 1103/7 helyrajzi számmal érintett utca elnevezésére javasoljuk a Raktár utca elnevezést.

Kérem a tisztelt Képviselő-testületet, hogy a fentiek alapján nevezze el az érintett veresegyházi közterületeket.

Veresegyház, 2019. március 25.


Pásztor Béla
polgármester

Melléklet: 2 db.

- 1 lap, a területet ábrázoló térképmásolat
- 1103/7, 1103/3, a 1103/23 és 1103/26 helyrajzi számú ingatlanok tulajdoni lapok

Határozati javaslat:

- 1) Veresegyház Képviselő-testülete a 1103/3, a 1103/23 és 1103/26 helyrajzi számmal érintett „kivett út” közterületeket elnevezi Csarnok utcának
- 2) Veresegyház Képviselő-testülete a 1103/7 helyrajzi számmal érintett „kivett út” közterületet elnevezi Raktár utcának.
- 3) Veresegyház Képviselő-testülete felszólítja Veresegyház Város jegyzőjét, hogy a közterületnév megállapításáról a helyben szokásos módon tájékoztassa a lakosságot, illetve hivatalos úton az illetékes katasztrófavédelmi, rendvédelmi, közlekedési és az ingatlan-nyilvántartást vezető szervezetet, a Magyar Postát, valamint a közüzemi szolgáltatókat.
- 4) Veresegyház Képviselő-testülete felhatalmazza a jegyzőt, hogy az elnevezett közterülettel határos ingatlanokra (építési telkekre) megfelelő házszámozást állapítson meg.

Felelős: jegyző
Határidő: azonnal

Cödöllői Járási Hivatal Földhivatali Osztály
Cödöllő Ady Endre sétány 60. Pf. 390.

E-hiteles térképmásolat - Teljes másolat


2019.03.21 09:30:50

Helyrajzi szám: VERESEGYHÁZ belterület 1103/13

Méretarány: 1 : 4000

Megrendelés szám: 7/1434/2019

Térrajzsám: 40775320002019

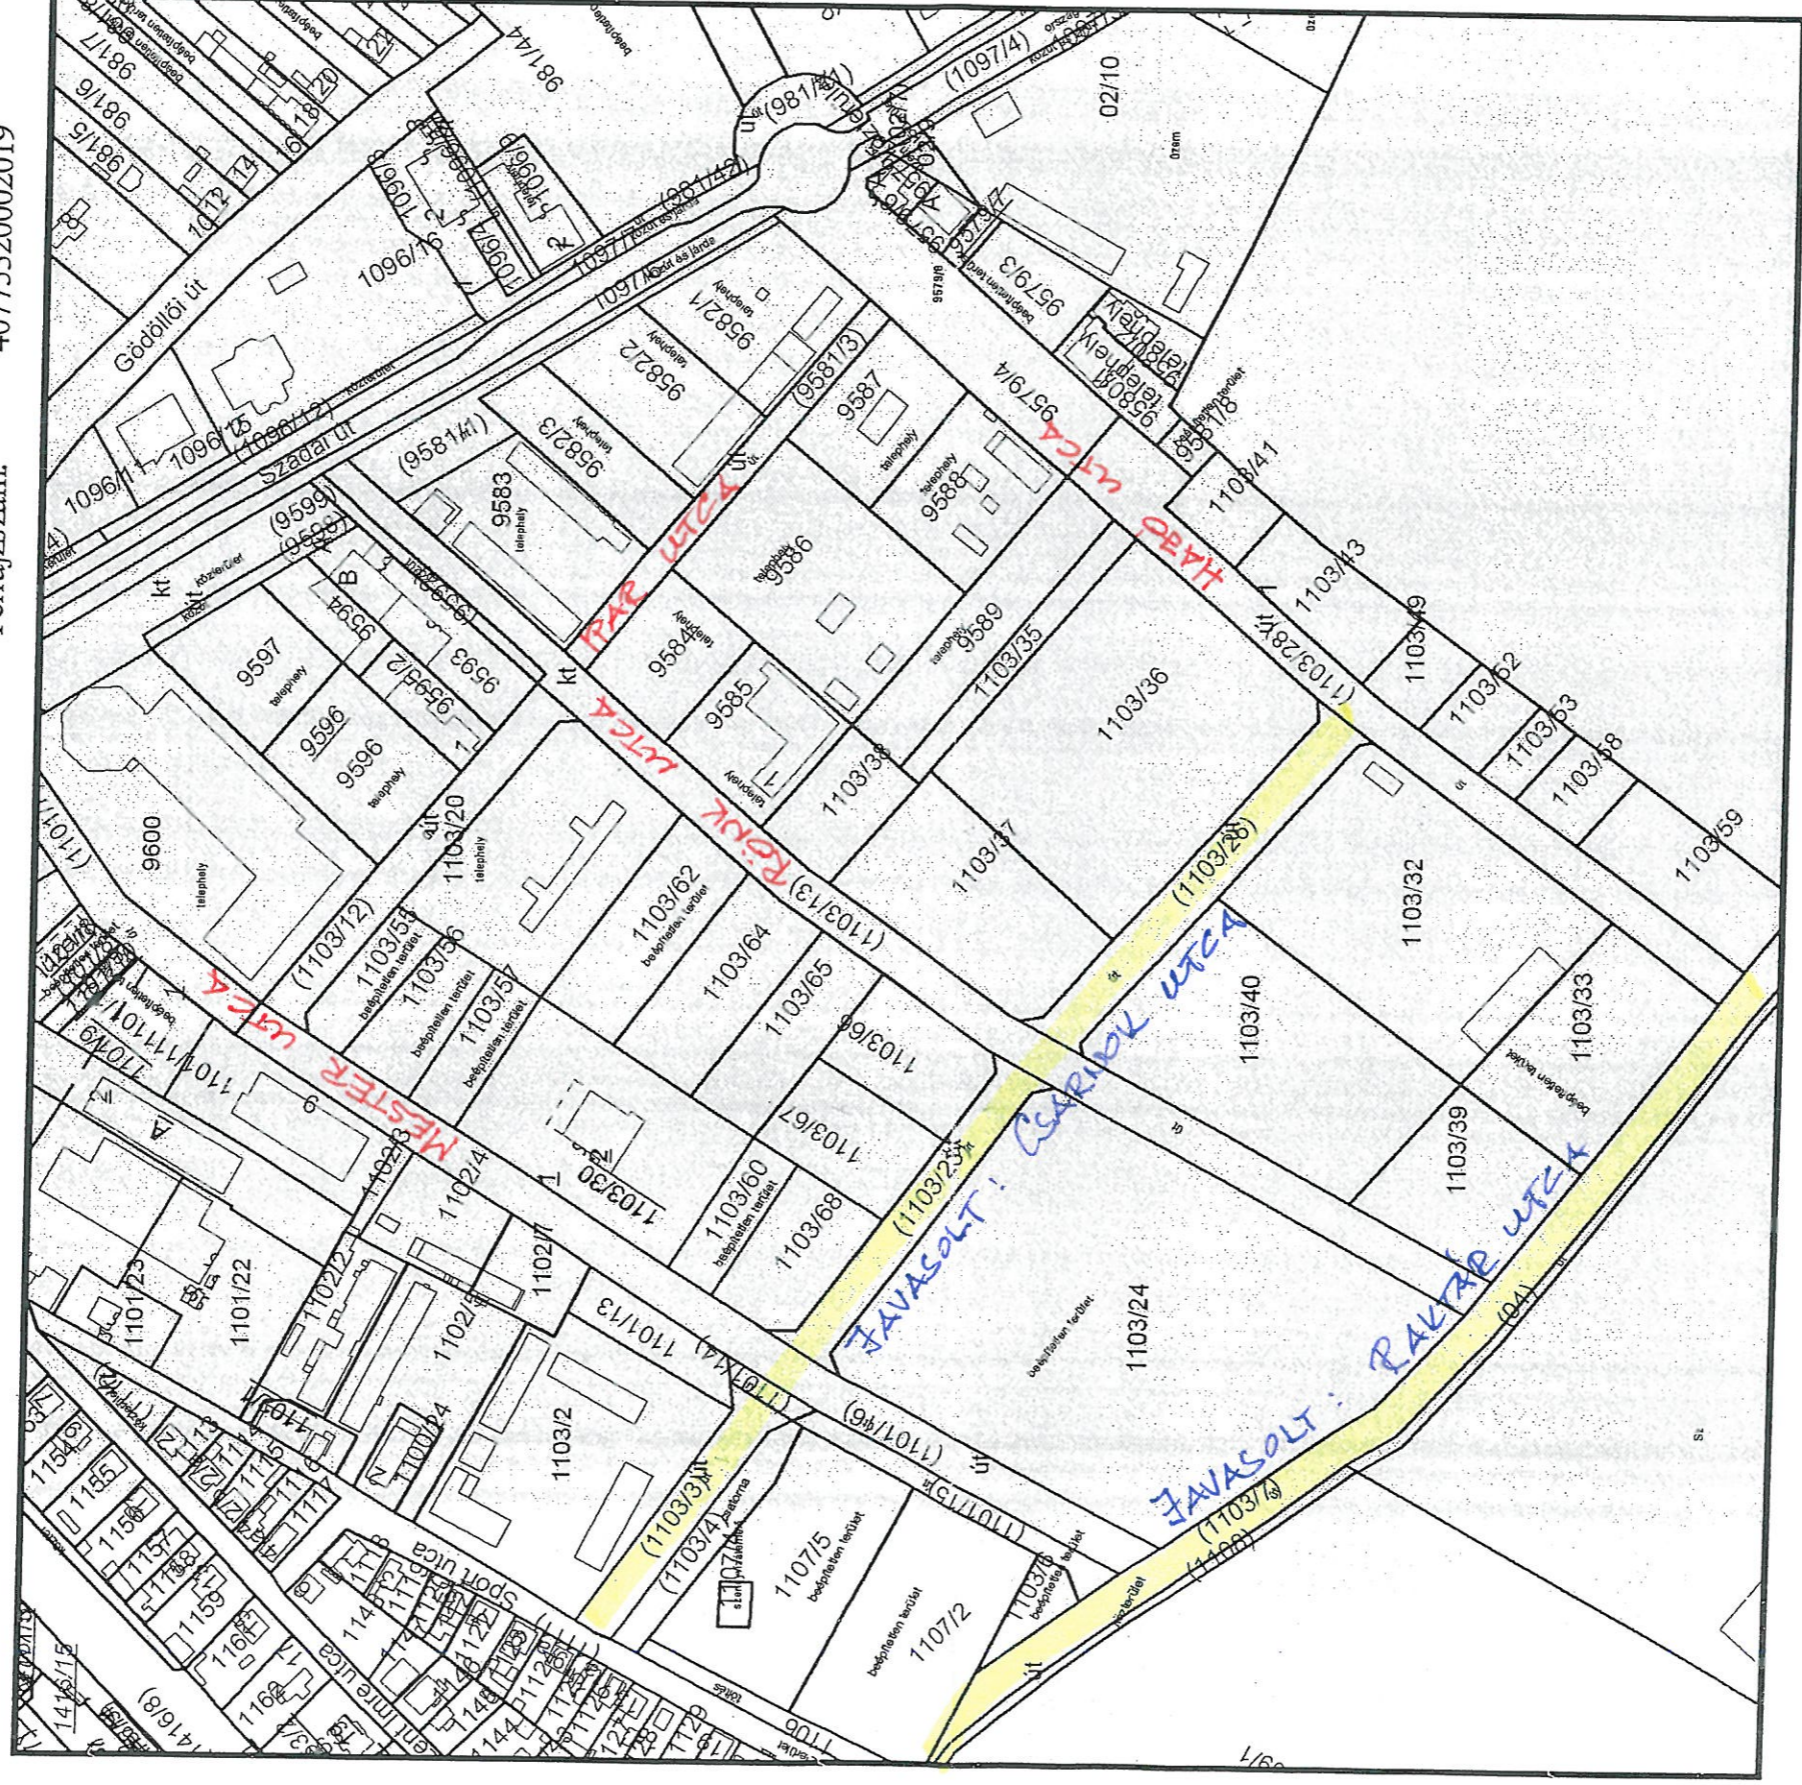

A térképmásolat a kiadást megelőző napig megegyezik az ingatlan-nyilvántartási térképi adatbázis tartalmával. A térképmásolat méretek levételére nem használható!

Nem hiteles tulajdoni lap

Nem hiteles tulajdoni lap

Nem hiteles tulajdoni lap

Nem hiteles tulajdoni lap

Gödöllői Járási Hivatal Földhivatali Osztály
Gödöllő Ady Endre sétány 60. Pf. 390

Oldal: 1/1

Nem hiteles tulajdoni lap - Szemle másolat

Megrendelés szám: 30005/28227/2019

2019.03.25

VERESEGYHÁZ

Szektor : 53

Belterület 1103/3 helyrajzi szám

I R É S Z

1. Az ingatlan adatai:

alrészlet adatok művelési ág/kivett megnevezés/	min.o	terület ha m2	kat.t.jöv. k.fill	alcsatló adatok ter. kat.jöv. ha m2 k.fill
Kivett út	0	1814	0.00	

2. bejegyző határozat: 37068/2008.02.08

Ingatlan-nyilvántartás átalakítása a DAT forgalomba adásával.

II R É S Z

1. tulajdoni hányad: 1/1

bejegyző határozat, érkezési idő: 45831/1996.10.09

jogcím: 1990. évi LKV. tv.

jogállás: tulajdonos

név: VERESEGYHÁZ VÁROS ÖNKORMÁNYZATA

cím: 2112 VERESEGYHÁZ Fő út 35.

törzsszám: 15730576

III R É S Z

1. bejegyző határozat, érkezési idő: 35429/1998.03.20

Onálló szöveges bejegyzés keletkezett az 1103 házszám felosztása- ból.

Ez a tulajdoni lap közigazgatási hatósági eljárás céljából került kiadásra. Másra nem használható.

TULAJDONI LAP VÉGE

Nem hiteles tulajdoni lap

Nem hiteles tulajdoni lap

Nem hiteles tulajdoni lap

Nem hiteles tulajdoni lap

Nem hiteles tulajdoni lap

Nem hiteles tulajdoni lap

Nem hiteles tulajdoni lap

Nem hiteles tulajdoni lap

Nem hiteles tulajdoni lap

Gödöllői Járási Hivatal Földhivatali Osztály
Gödöllő Ady Endre sétány 60. Pf. 390.

Oldal: 1/1

Nem hiteles tulajdoni lap - Szemle másolat

Megrendelés szám: 30005/28226/2019

2019.03.25

VERESEGYHÁZ

Szektor : 53

Belterület 1103/23 helyrajzi szám

I R É S Z

1. Az ingatlan adatai:

alrészlet adatok művelési ág/kivett megnevezés/	min.o	terület ha m2	kat.t.jöv. k.Fill.	alosztály adatok ter. kat. jöv. ha m2 k.Fill
Kivett út	0	2332	0.00	

2. bejegyző határozat: 37068/2009.02.08

Ingatlan-nyilvántartás átalakítása a DAT forgalomba adásával.

II R É S Z

1. tulajdoni hányad: 1/1

bejegyző határozat, érkezési idő: 35145/2003. 2002.01.17

eredeti határozat: 45831/1996.10.09

jogcím: 1990. évi LXV. tv. 45831/1996.10.09

jogállás: tulajdonos

név: VERESEGYHÁZ VÁROS ÖNKORMÁNYZATA

cím: 2112 VERESEGYHÁZ Fő út 35.

törzsszám: 15730576

III R É S Z

1. bejegyző határozat, érkezési idő: 35145/2003. 2002.01.17

Önálló szöveges bejegyzés keletkezett az 1103/8, 1103/9, 1103/14 és 1103/21 hrsz összevonása, majd felosztásából.

2. bejegyző határozat, érkezési idő: 54628/2010.05.21

Vezetékjog

939 m2 nagyságú területre a VMB-125/2009. engedélyszámú (7718) HUMA_VERESEGYHÁZ_HUMA 20 kV-os vezeték javára.

jogosult:

név: ELMŰ HÁLÓZATI ELOSZTÓ KFT. törzsszám: 13804983

cím : 1132 BUDAPEST Váci út 72-73.

Ez a tulajdoni lap közigazgatási hatósági eljárás céljából került kiadásra. Másra nem használható.

TULAJDONILAP VÉGE

Nem hiteles tulajdoni lap

Nem hiteles tulajdoni lap

Nem hiteles tulajdoni lap

Nem hiteles tulajdoni lap

Nem hiteles tulajdoni lap

Nem hiteles tulajdoni lap

Nem hiteles tulajdoni lap

Nem hiteles tulajdoni lap

Nem hiteles tulajdoni lap

Gödöllői Járási Hivatal Földhivatali Osztály
Gödöllő Ady Endre sétány 60. Pf. 390.

Oldal: 1/1

Nem hiteles tulajdoni lap - Szemle másolat

Megrendelés szám: 30005/28228/2019

2019.03.25

VERESEGYHÁZ

Szektor : 53

Belterület 1103/26 helyrajzi szám

I. RÉSZ

1. Az ingatlan adatai:

alrészlet adatak művelési ág/kivett megnevezés/	min.o	terület ha m2	kat.t.jöv. k.fill	alosztály adatak ter. kat.jöv. ha m2 k.Fill
Kivett út	0	3042	0.00	

2. bejegyző határozat: 37068/2009.02.08

Ingatlan-nyilvántartás átalakítása a DAT forgalomba adásával.

II. RÉSZ

1. tulajdoni hányad: 1/1

bejegyző határozat, érkezési idő: 35145/2003. 2002.01.17

eredeti határozat: 14069/1991.05.03

jogcím: 1990. évi LKV. tv. 14069/1991.05.03

jogállás: tulajdonos

név: VERESEGYHÁZ VÁROS ÖNKORMÁNYZATA

cím: 2112 VERESEGYHÁZ Fő út 35.

törzsszám: 15730576

III. RÉSZ

1. bejegyző határozat, érkezési idő: 35145/2003. 2002.01.17

Önálló szöveges bejegyzés keletkezett az 1103/8, 1103/9, 1103/14 és 1103/21 hrsz összevonása, majd felosztásából.

2. bejegyző határozat, érkezési idő: 46393/2006.05.26

Önálló szöveges bejegyzés telekalakítás: a veresgyházi 1103/25 és 1103/26 hrsz összevonva és megosztva 1103/26, 1103/32, 1103/33 és 1103/34 hrsz-ú ingatlanokra.

3. bejegyző határozat, érkezési idő: 54630/2010.05.21

Vezeték jog

110 m2 nagyságú területre a VMB-125/2009. engedélyszámú (7718) HUMA_VERESEGYHÁZ_HUMA 20 kV-os vezetékek javára.

jogosult:

név: ELMŰ HALÓZATI ELVÁLTÓ KFT. törzsszám: 13804983

cím: 1132 BUDAPEST Váci út 72-74.

Ez a tulajdoni lap közigazgatási hatósági eljárás céljából került kiadásra. Másra nem használható.

TULAJDONILAP VÉGE

Nem hiteles tulajdoni lap

Nem hiteles tulajdoni lap

Nem hiteles tulajdoni lap

Nem hiteles tulajdoni lap

Nem hiteles tulajdoni lap

Nem hiteles tulajdoni lap

Nem hiteles tulajdoni lap

Nem hiteles tulajdoni lap

Nem hiteles tulajdoni lap

Gödöllői Járási Hivatal Földhivatali Osztály
Gödöllő Ady Endre sétány 60. Pf. 390.

Oldal: 1/1

Nem hiteles tulajdoni lap - Szemle másolat

Megrendelés szám: 30005/28229/2019

2019.03.25

Szektor : 53

VERESEGYHÁZ
Belterület 1103/7 helyrajzi szám

I R E S Z

1. Az ingatlan adatai: alrészlet adatok művelési ág/kivett megnevezés/	min.o	terület ha m2	kat.t.jöv. alosztály adatok	
			ter. kat.jöv ha m2	k.fill k.fill
. Kivett út	0	6624	0.00	

2. bejegyző határozat: 37068/2009.02.08
Ingatlan-nyilvántartás átalakítása a DAT forgalomba adásával.

II R E S Z

1. tulajdoni hányad: 1/1
bejegyző határozat, érkezési idő: 45831/1996.10.09
jogcím: 1990. évi LKV. tv.
jogállás: tulajdonos
név: VERESEGYHÁZ VÁROS ÖNKORMÁNYZATA
cím: 2112 VERESEGYHÁZ Fő út 35.
törzsszám: 15730576

III R E S Z

1. bejegyző határozat, érkezési idő: 35429/1998.03.20
Önálló szöveges bejegyzés keletkezett az 1103 hrszám felosztásából.2. bejegyző határozat, érkezési idő: 54621/2010.05.21
Vezetékjog
562 m2 nagyságú területre a VMB-125/2009. engedélyszámú (7718) HUMA_VERESEGYHÁZ_HUMA 20 kv-os
vezeték javára.
jogosult:
név: ELMŰ HÁLÓZATI ELOSZTÓ KFT. törzsszám: 13904983
cím : 1132 BUDAPEST Váci út 72/14.Ez a tulajdoni lap közigazgatási hatósági eljárás céljából került kiadásra. Másra nem
használható.

TULAJDONI LAP VÉGE

Nem hiteles tulajdoni lap

Nem hiteles tulajdoni lap

Nem hiteles tulajdoni lap

Nem hiteles tulajdoni lap

Nem hiteles tulajdoni lap

Nem hiteles tulajdoni lap