


TELEKALAKÍTÁSI HELYSZÍNRAJZ

a 6451 és 6455/1 helyrajzi számú földrészletek határrendezéséről

Méretarány: 1:1000

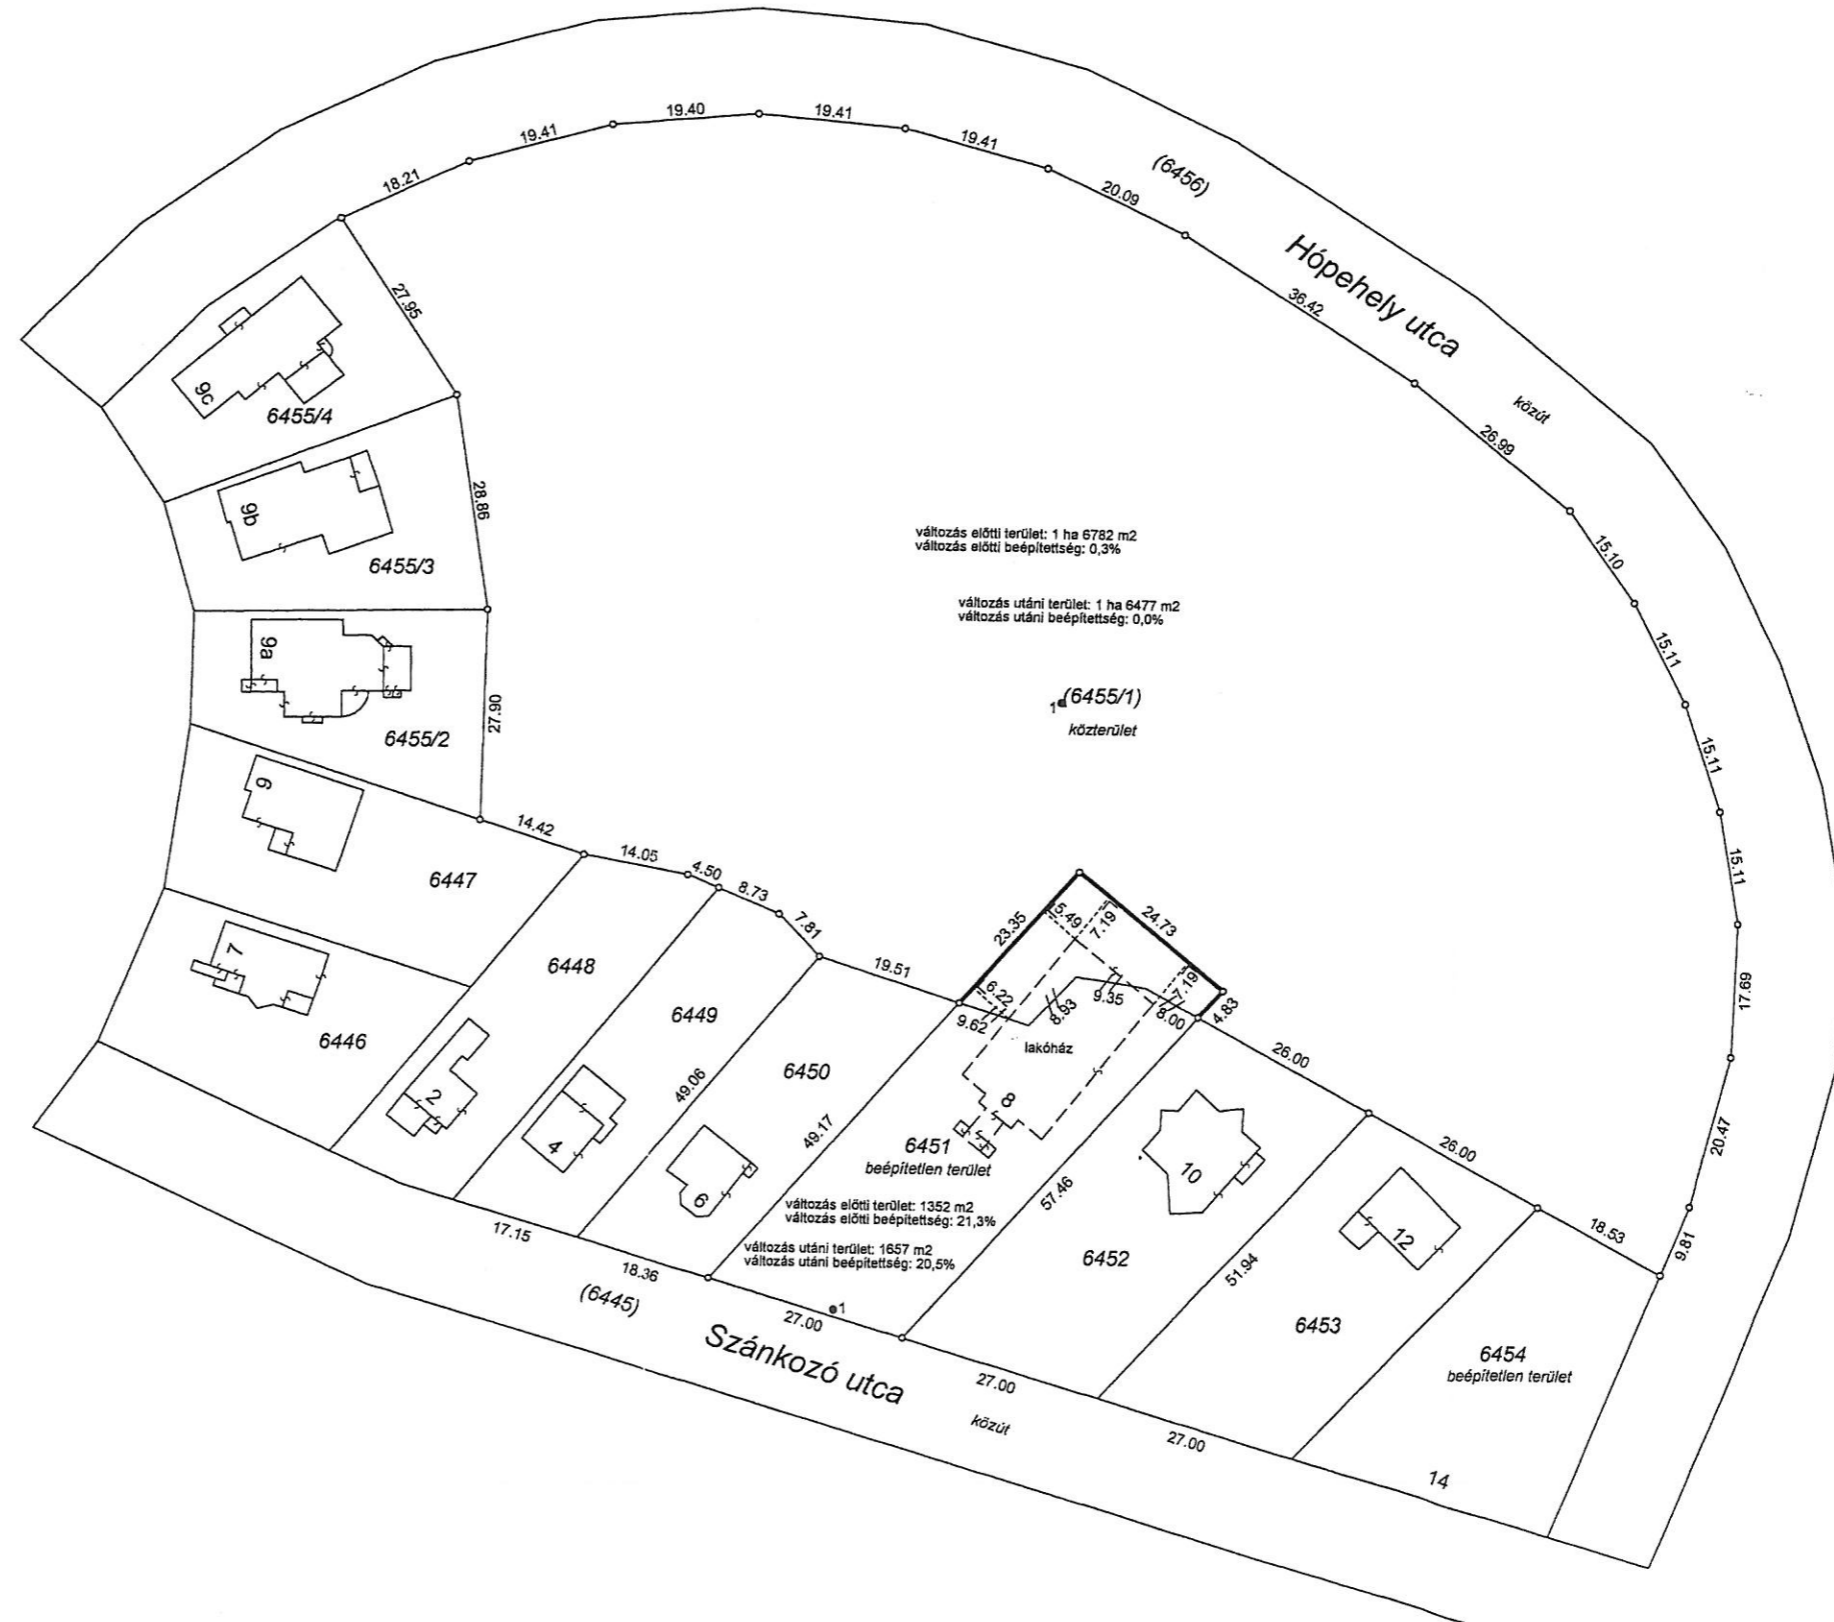

18.25 Térképi méret

Gödöllő, 2018. december 3.

Készítő: *[Signature]*
földmérő ig. száma: 6558

Minőséget tanúsító: *[Signature]*
Ing. rend. min. szám: 1828/2003

GEOMÉTER KFT.
2100 Gödöllő,
Kossuth Lajos utca 13/A II/35

ROBERT
földmérő mérnök
vezető
IG-113-11077
ing. rend. min. sz. 1828/2003