

**Parcella GM. Kft.**

2100 Gödöllő, Rómer F. u. 9  
Tel.: 06-30-9500-044  
e-mail: parcellakft@parcellakft.hu

Veresegyház  
belterület  
Adatszolg. ikt. sz.: 2-2838/2018

0119/31

Munka száma: 211/2018

# VÁLTOZÁSI VÁZRAJZ

a 9645/1, :/3, :/4 helyrajzi számú földrészletek határrendezéséről

M = 1:2000

Címkoordináták

HRSZ	Psz.	Y	X
9645/3	1	667408	258553
9645/1	1	667382	258515
9645/4	1	667440	258573

A vázrajz méretek levételére nem alkalmas.

Változás előtti állapot						Változás utáni állapot						Megjegyzés	
Hrsz	Alrészlet		Terület		AK	Hrsz	Alrészlet		Terület		AK		Szolgalmi és egyéb jogok
	jel	műv. ága	Min.o.	ha. m <sup>2</sup>			jel	műv. ága	Min.o.	ha. m <sup>2</sup>			
1	2	3	4	5	6	7	8	9	10	11	12	13	14
9645/1		kivett beépítetlen terület		4.5127	-	9645/1		kivett beépítetlen terület		4.4171	-	Vezeték jog 129 m <sup>2</sup> -re (VMB-128/2009) Jogosult: Elmű Hálózati Elosztó Kft. (1132 Budapest, Váci út 72-74.)	
9645/3		kivett út		0.6703	-	9645/3		kivett helyi közút		0.8614	-	Vezeték jog 47 m <sup>2</sup> -re (VMB-128/2009) Jogosult: Elmű Hálózati Elosztó Kft. (1132 Budapest, Váci út 72-74.)	
9645/4		kivett beépítetlen terület		3.1660	-	9645/4		kivett beépítetlen terület		3.0705	-	Vezeték jog 30 m <sup>2</sup> -re (VMB-128/2009) Jogosult: Elmű Hálózati Elosztó Kft. (1132 Budapest, Váci út 72-74.)	
Össz:				8.3490		Össz:				8.3490			

A telekhatár rendezés akaratunknak megfelelően történt.

PÁSZTOR BÉLA  
polgármester

Gödöllő, 2018.11.28.

Készítő:

Göbblőné Tóth Nóra  
okleveles térképész  
földmérő ig. száma: 3911/2009

Mémóriai kamara sz.: 13-4215  
Ing.rend.min.sz.: 1075/90  
GDI Geodéziai vezető tervező

Készítő és minőséget tanúsító:

Göbblőné Tóth Nóra  
okleveles térképész  
földmérő ig. száma: 3911/2009  
Ing.rend.min.szám: 1075/1990

Mémóriai kamara sz.: 13-4215  
Ing.rend.min.sz.: 1075/90  
GDI Geodéziai vezető tervező

A helyrajzi számozás és a területszámítás helyes. Ez a záradék a keltezésétől számított egy évig hatályos.

2019. október 16. nap  
Gödöllő, 2018.


P.h.

Záradékoló:

Ing.rend.min.szám: 1342/1993

2018/2018

Ing.rend.min.szám: 1342/1993

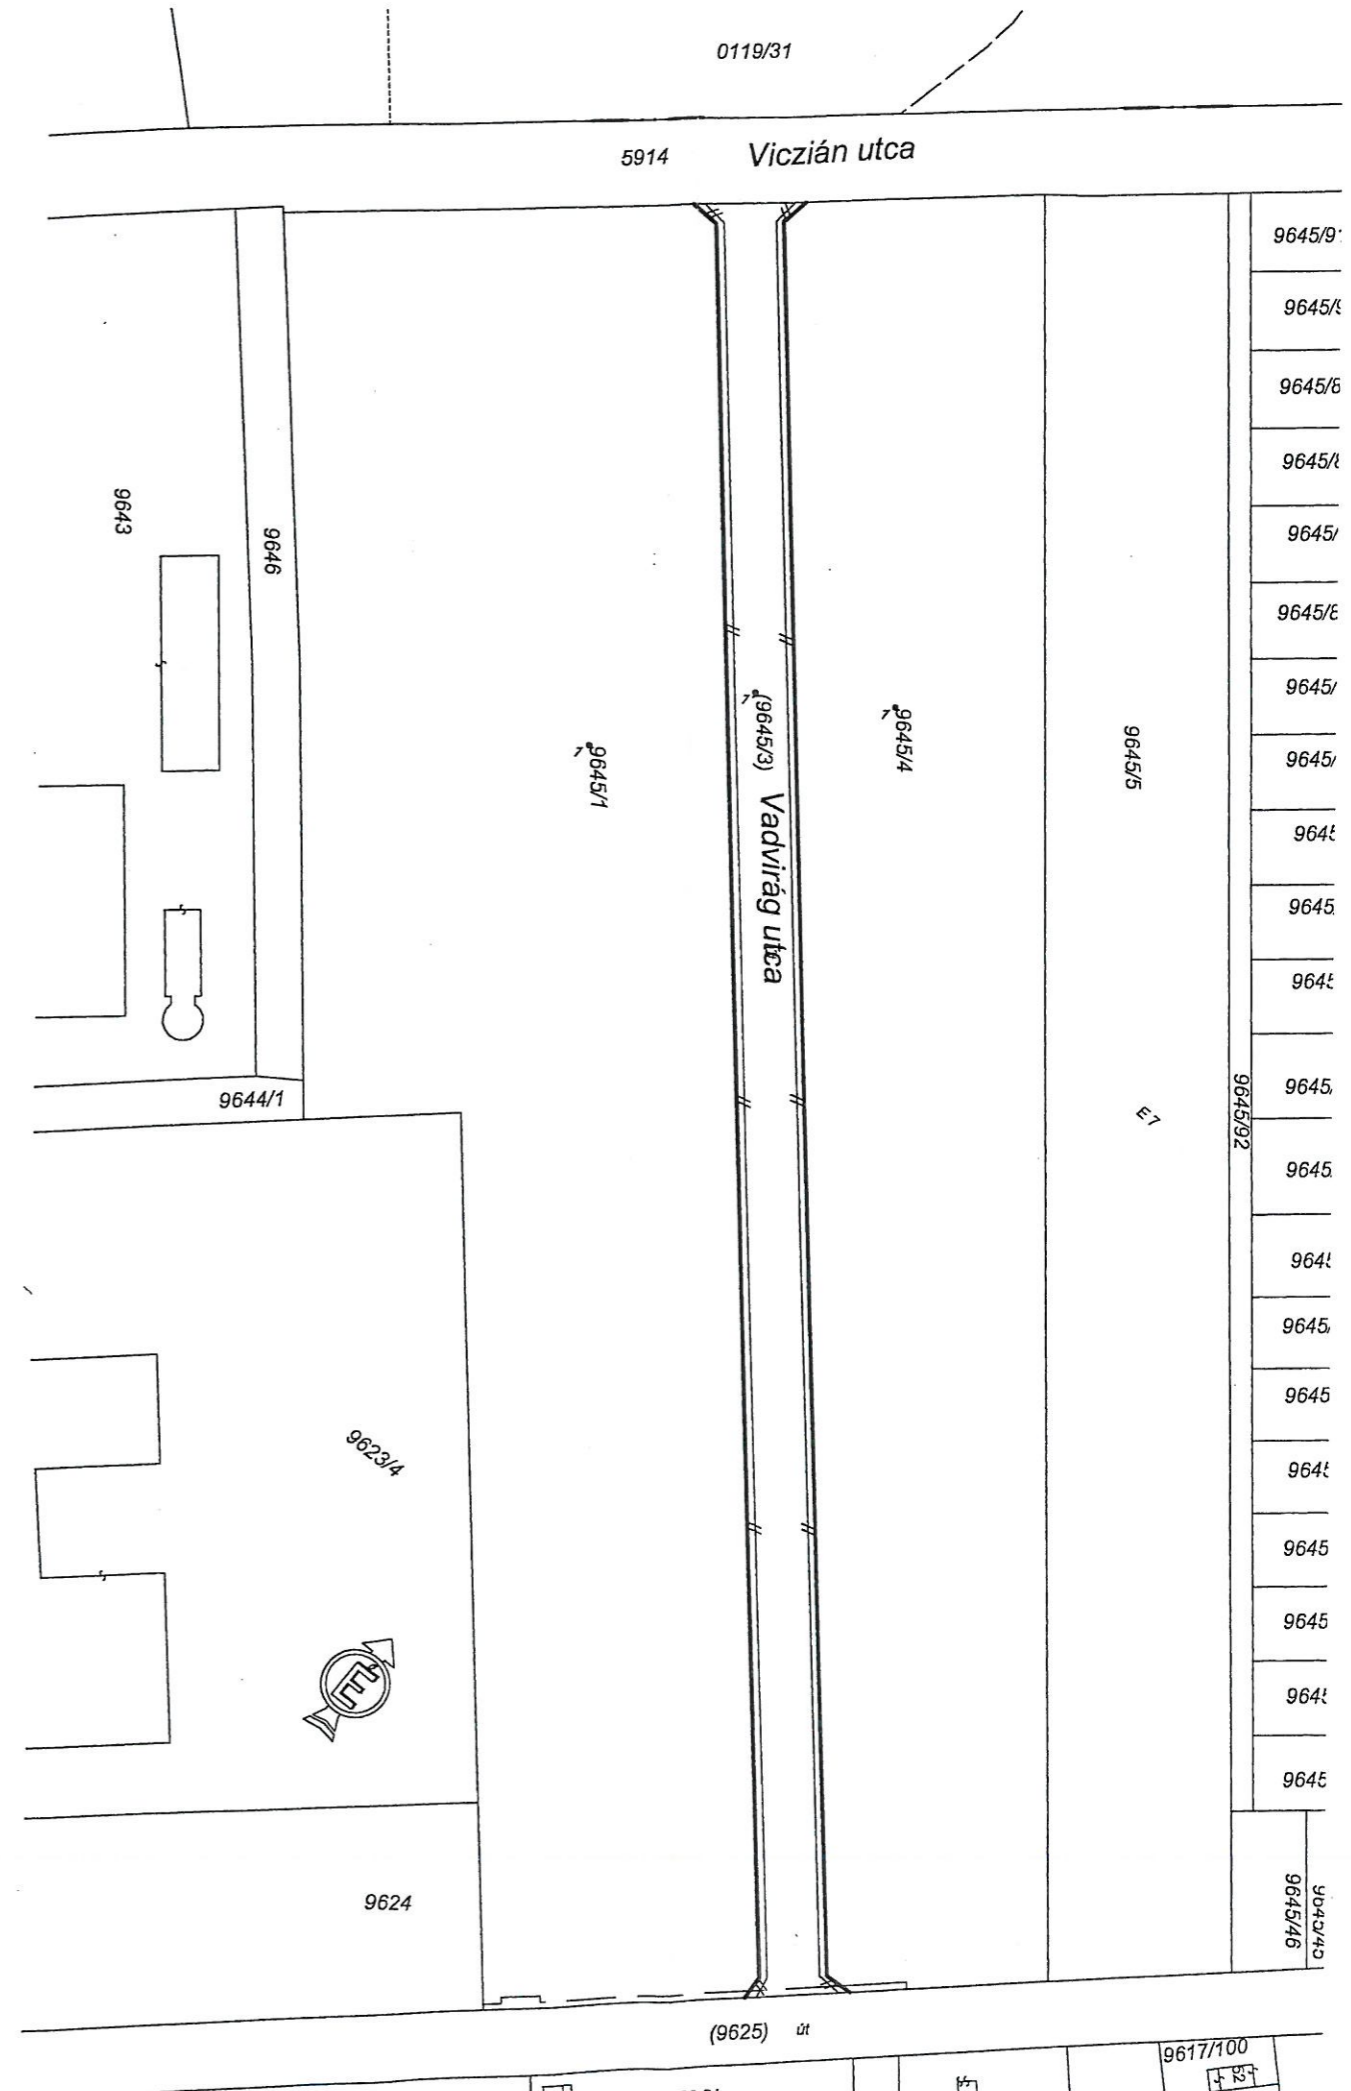

**Parcella GM Kft.**  
 2100 Gödöllő, Rómer F. u 9  
 Tel./fax: +36(28)416 674  
 e-mail: parcellakft@parcellakft.hu  
 Munkaszám: 79/2019

**Veresegyház**  
 belterület  
 Adatszolgáltatás iktatószáma: 2-1278/2019


# VÁLTOZÁSI VÁZRAJZ

a 9645/4 helyrajzi számú földrészlet megosztásáról

M = 1:2000

Megelőzi a 2888/2018 iktató számú vázrajz átvezetése.

Címkoordináták 9645/93 hrsz		
Psz.	Y	X
1	667636	258343
Címkoordináták 9645/94 hrsz		
Psz.	Y	X
1	667597	258393
Címkoordináták 9645/95 hrsz		
Psz.	Y	X
1	667486	258520

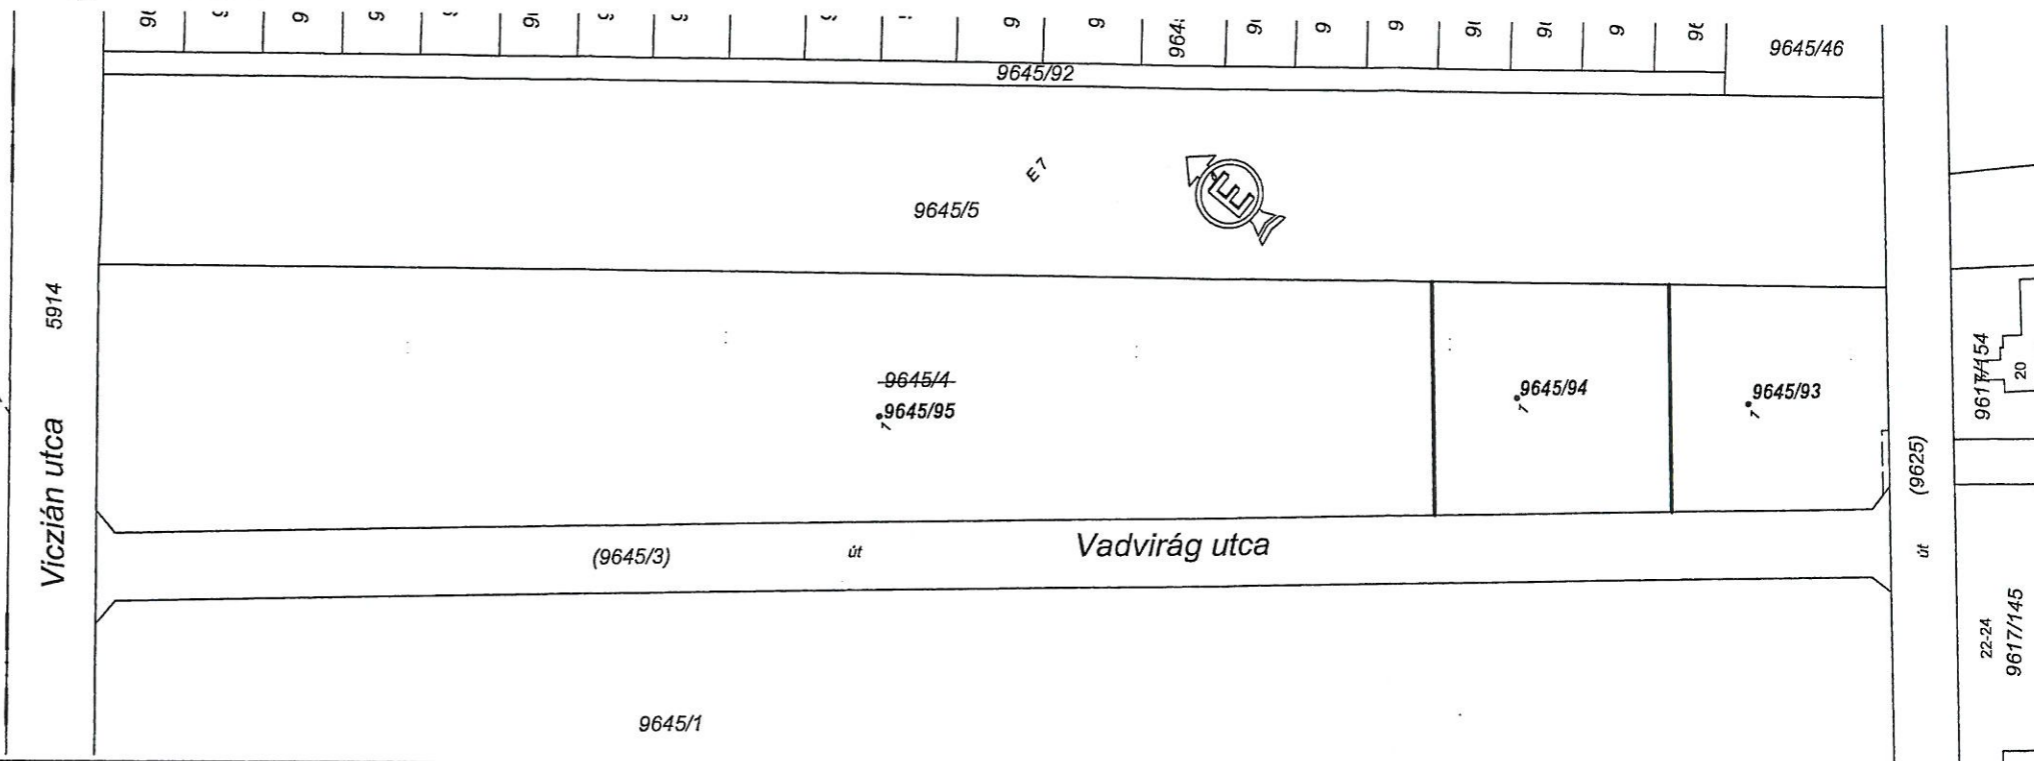

A vázrajz méretek levétere nem alkalmas.

Változás előtti állapot						Változás utáni állapot						Meggjegyzés	
Hrsz	Alrészlet			Terület	AK	Hrsz	Alrészlet			Terület	AK		Szolgalmi és egyéb jogok
	jel	műv. ága	Min.o.	ha. m <sup>2</sup>			jel	műv. ága	Min.o.	ha. m <sup>2</sup>			
9645/4		kivett beépítetlen terület		3.0705	-	9645/93		kivett beépítetlen terület		0.3501	-	Vezeték jog 30 m <sup>2</sup> -re (VMB-128/2009) Jogosult: Elmű Hálózati Elosztó Kft. (1132 Budapest, Váci út 72-74.)	
						9645/94		kivett beépítetlen terület		0.3935	-		
						9645/95		kivett beépítetlen terület		2.3269	-		
<b>Össz:</b>				<b>3.0705</b>						<b>3.0705</b>			

A változás akarataknak megfelelően történt:

**PÁSZTOR BÉLA**  
 polgármester  
 Gödöllő, 2019.05.27.

A helyrajzi számozás és területszámítás helyes. Ez a záradék a keltezésétől számított egy évig hatályos.

E-16/2019

Készítő:   
**Mikés Gergely**  
 földmérő  
 földmérő ig.sz.: 6927/2015  
 2119 Pécel, Töhötöm u. 9.

Gödöllő, 2019. 06. hó 18. nap

Minőséget tanúsító:   
 Ing. rend. min. szám: 1075/1990



Záradékoló:   
 Ing. rend. min. száma: ...../.....

A záradék az újzáradékolás keltezésétől számított egy évig hatályos.  
 800.356-6/2019 ME: 2019-16  
 Gödöllő, 2019-08-14

A terület mértékét a 800.356-5/2019 számú határozatban foglaltak szerint engedélyeztem. Az engedély a hozzá tartozó vázrajzzal együtt a határozat jogcíme engedélyesből számított egy évig hatályos.