


Munkaszám: 155/2019

VÁLTOZÁSI VÁZRAJZ

a 6312, 6338/9 helyrajzi számú földrészletek megosztásáról

M = 1:1000

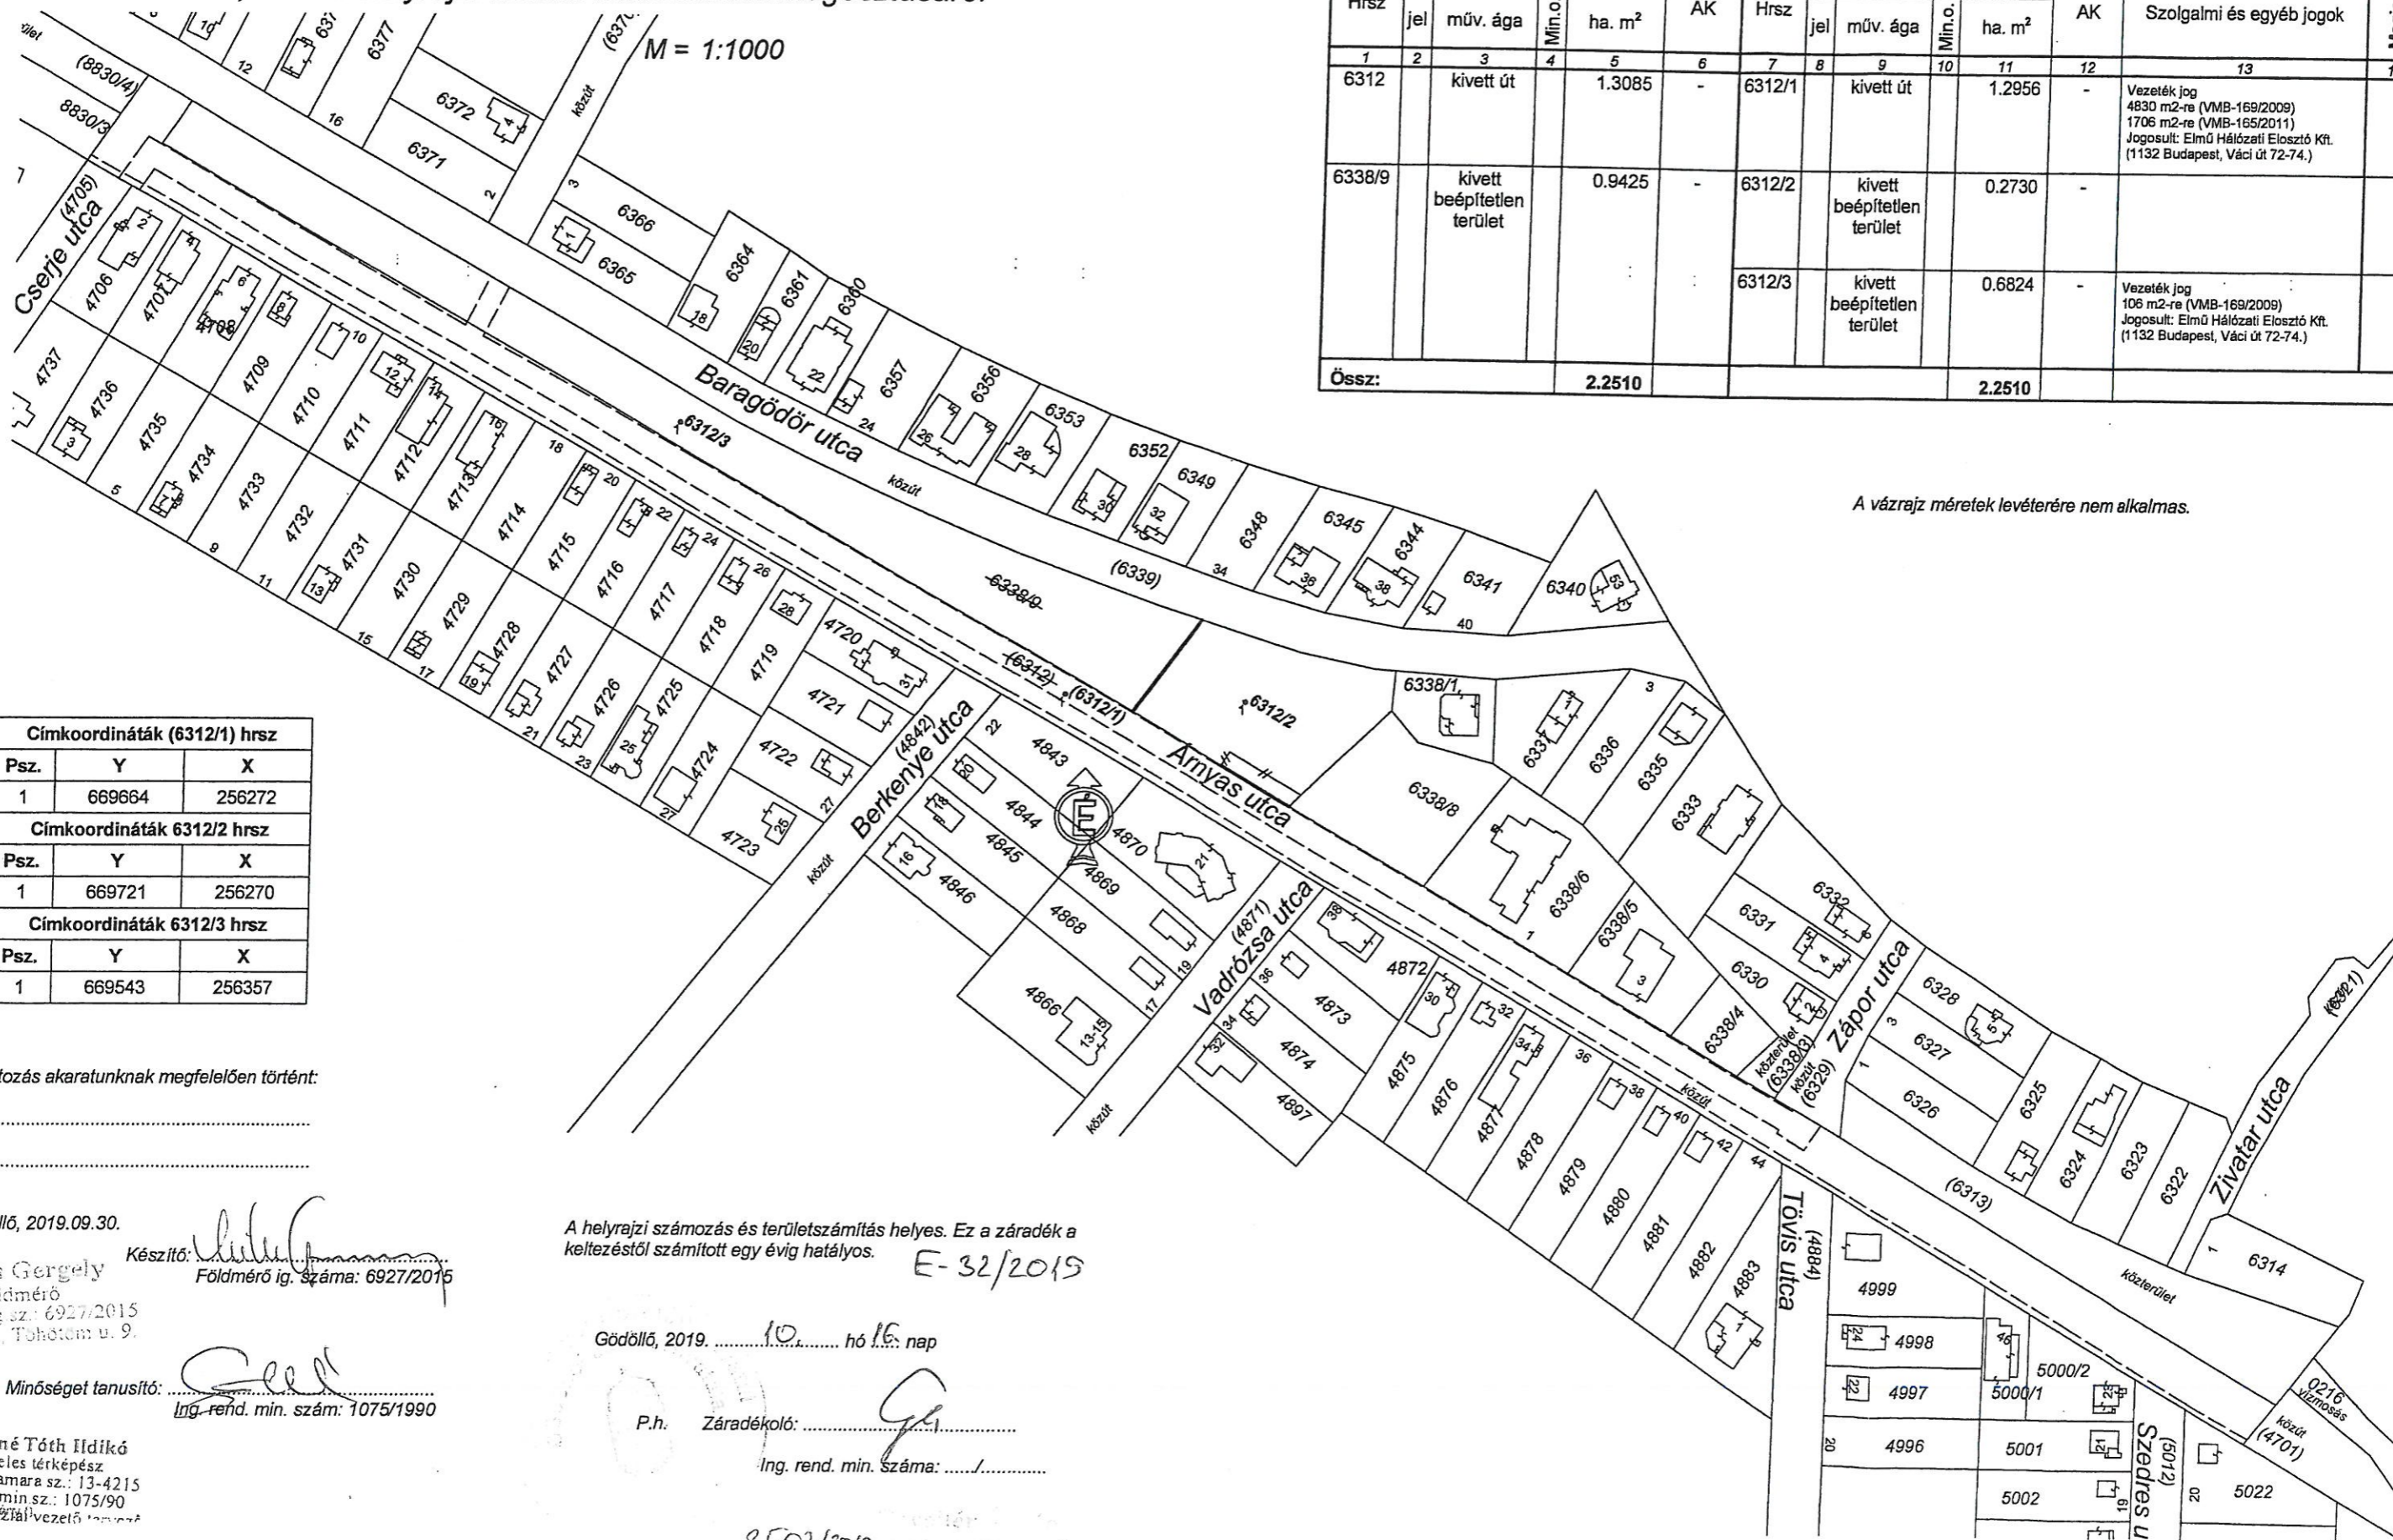

Változás előtti állapot						Változás utáni állapot						Megjegyzés	
Hrsz	Alrészlet		Terület		AK	Hrsz	Alrészlet		Terület		AK		Szolgalmi és egyéb jogok
	jel	műv. ága	Min.o.	ha. m ²			jel	műv. ága	Min.o.	ha. m ²			
6312	2	3	4	5	6	7	8	9	10	11	12	13	14
		kivett út		1.3085	-	6312/1		kivett út		1.2956	-	Vezeték jog 4830 m ² -re (VMB-169/2009) 1706 m ² -re (VMB-165/2011) Jogosult: Elmű Hálózati Elosztó Kft. (1132 Budapest, Váci út 72-74.)	
6338/9		kivett beépítetlen terület		0.9425	-	6312/2		kivett beépítetlen terület		0.2730	-		
						6312/3		kivett beépítetlen terület		0.6824	-	Vezeték jog 106 m ² -re (VMB-169/2009) Jogosult: Elmű Hálózati Elosztó Kft. (1132 Budapest, Váci út 72-74.)	
Össz:				2.2510						2.2510			

A vázrajz méretek levételére nem alkalmas.

Címkoordináták (6312/1) hrsz		
Psz.	Y	X
1	669664	256272
Címkoordináták 6312/2 hrsz		
Psz.	Y	X
1	669721	256270
Címkoordináták 6312/3 hrsz		
Psz.	Y	X
1	669543	256357

A változás akarataknak megfelelően történt:

Gödöllő, 2019.09.30.

Mikes Gergely
földmérő
földmérő ig. sz.: 6927/2015
2119 Pécsi, Tóthórnai u. 9.

Készítő:
Földmérő ig. száma: 6927/2015

A helyrajzi számozás és területszámítás helyes. Ez a záradék a keltezésétől számított egy évig hatályos.

E-32/2019

Gödöllő, 2019. 10. hó 16. nap

P.h. Záradékoló:

Ing. rend. min. száma:/.....

Minőséget tanúsító:
Ing. rend. min. szám: 1075/1990

Göblösné Tóth Ildikó
okleveles térképész
Mérnöki kamara sz.: 13-4215
Ing. rend. min. sz.: 1075/90

2507/2019