



Veresegyház Város Polgármestere

2112 Veresegyház, Fő út 106. Tel: 28 – 588-600 Fax: 28 – 588-646


ELŐTERJESZTÉS

A Képviselő-testület 2020. 08. 11-i rendes/ rendkívüli ülésére

Tárgy: Veresegyház Város közigazgatási területén, a Ligetek városrészen levő közterület elnevezése.

Készítette:   
Jovanović Dragutin műszaki osztályvezető

Egyeztetve: Cserhádi Ferenc alpolgármester

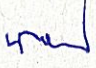Ellenjegyezte:   
Garai Tamás jegyző

Tárgyalja: Ügyrendi, Jogi és Közbiztonsági Bizottság

Az előterjesztés nyílt/ zárt ülésen tárgyalható.

A döntés elfogadásához egyszerű/ minősített többség szükséges.

## Előterjesztés

**Tárgy:** Veresegyház Város közigazgatási területén, a Ligetek városrészén levő közterület elnevezése.

**Tisztelt képviselő-testület!**

Veresegyház - „Ligetek” városrész – területén 2019. évben I. ütemben kiarcellázásra került és befejeződött egy családi házas illetőleg csoportházás beépítésű lakóterület kialakítása. A területen levő helyi közutak (közterületek) a XIX. XX. századfordulón tevékenykedő Magyar szecesszió építészeiről lettek elnevezve.

2020. évben elindított telekalakítás során, az 5786/42 helyrajzi számú terület megosztásával létrejött egy új 5786/86 helyrajzi számú közterület, amit el kell nevezni.

Az új közterület elnevezését is a XIX., XX. századfordulón alkotott jeles Magyar építészeiről javaslom elnevezni. Az ország fejlődésében, városaink arculatának megteremtésében munkálkodó kitűnő építészek között találunk olyan neveket, mint Pártos Gyula, Baumhorn Lipót, Vágó József, Magyar Ede vagy Lajta Béla.

Közülük Lajta Béla munkái találhatók meg hozzánk legközelebb és Budapesten néhány - sokunk által látott - épület a nevéhez fűződik. Olyanok, mint például: Rózsavölgyi ház a Szervita téren, Mozgásjavító Általános Iskola, vagy az Országos Idegsebészeti Klinika a Mexikói úton, Újszínház épülete a Paulay Ede utcában, illetve a Kereskedelmi Szakközépiskola épülete a Vas utcában

Lajta Béla rövid életrajza és munkásságának áttekintése:

XX századi magyar szecessziós stílusú építészet képviselője. 1873. január 23-án született Óbudán. Tanulmányait a budapesti Műegyetemen végezte. 1896-ban kapott építészdiplomát, és mint az évfolyam legjobb hallgatója elnyerte a Hauszmann Alajos jutalmát. Rövid ideig Hauszmann Alajosnál dolgozott, majd állami ösztöndíjjal hosszabb külföldi tanulmányútra indult. Korai művei népies stílusúak, a későbbiek a korai modern építészeti stílus jellemzőit viselik magukon. Korai művei népies stílusúak, a későbbiek a korai modern építészeti stílus jellemzőit viselik magukon.

**Munkássága és fontosabb művei:**

Első épületei 1902-1904 között épülnek fel, a **húvösvölgyi villa (a Völgy utcában), a Szirmai gazdaság kastélya (Borsod megyében) és a zentai tűzoltókaszárnya (Zenta, Szerbia)**. Munkásságának első korszakában, a korai műveire nagy hatással volt népi ornamentika és Lechner Ödön, akinek a követője volt.

1905 után eltávolodott a lechneri stílustól. Az angol lakóházak szabad belső tereirendezését és a magyar népi építészetből származó részleteket egyesítette. Ebben az időszakban tervezi például a **Malonyai Dezső villáját a XIV. kerületben (ma Román Kultúr intézet)**.

Ezt követően tervezi az első középületeit, a Zsidó vakok intézetét, **ma Mozgásjavító Általános Iskola (Budapest, XIV., Mexikói út 60.)** és a Chebra Khadisa Szeretetházat, **ma Országos Idegsebészeti Klinika (Budapest XIV. Amerikai út 57.)**

Közismert és jelentős épülete még például a Párizsi mulató. **Ma Újszínház épülete (VI. kerület Paulay Ede utca 35.)**.

1909 után tervezett épületei már egyszerűbb, geometrikus és monumentális formákat mutatnak. Ezen időszak legjelentősebb alkotásai: A Gróf Széchenyi István Felsőkereskedelmi Fiúiskola, **ma Kereskedelmi Szakközépiskola épülete (Budapest, VIII., Vas utca 9-11.)**, a **Rózsavölgyi-ház (Budapest, V., Szervita tér 5.)**, a Budapest. VIII. Népszínház utca 19. sz. bérház, valamint a volt **Erzsébetvárosi Bank (Budapest, Rákóczi út 18.)**.

Kérem a tisztelt Képviselő-testületet, hogy a mellékelt helyszínrajzi jelölés szerint nevezze el az 5786/86 helyrajzi számú közterületet Lajta Béla utcának.

Veresegyház, 2020. július 20.

  
Pásztor Béla  
polgármester

Melléklet: 1 db.


- 1 lap helyszínrajz

**Határozati javaslat:**

1. Veresegyház Város Önkormányzat Képviselő-testülete a veresegyházi 5786/86 helyrajzi számú közterületet elnevezi Lajta Béla utcának.
2. A Képviselő-testület rendelkezik Veresegyház Város jegyzője felé, hogy a közterület elnevezését a közterület nevek nyilvántartásába jegyeztesse be, az elnevezéséről a helyben szokásos módon tájékoztassa a lakosságot, illetve hivatalos úton értesítse az illetékes katasztrófavédelmi, rendvédelmi, közlekedési és a Magyar Postát, valamint a közüzemi szolgáltatókat.
3. A Képviselő-testület felhatalmazza a jegyzőt, hogy az elnevezett közterülettel határos ingatlanokra (építési telkekre) megfelelő házzámozást állapítson meg és bejegyzésüket a központi címnyilvántartásba vezettesse át.

Felelős: jegyző

Határidő: azonnal

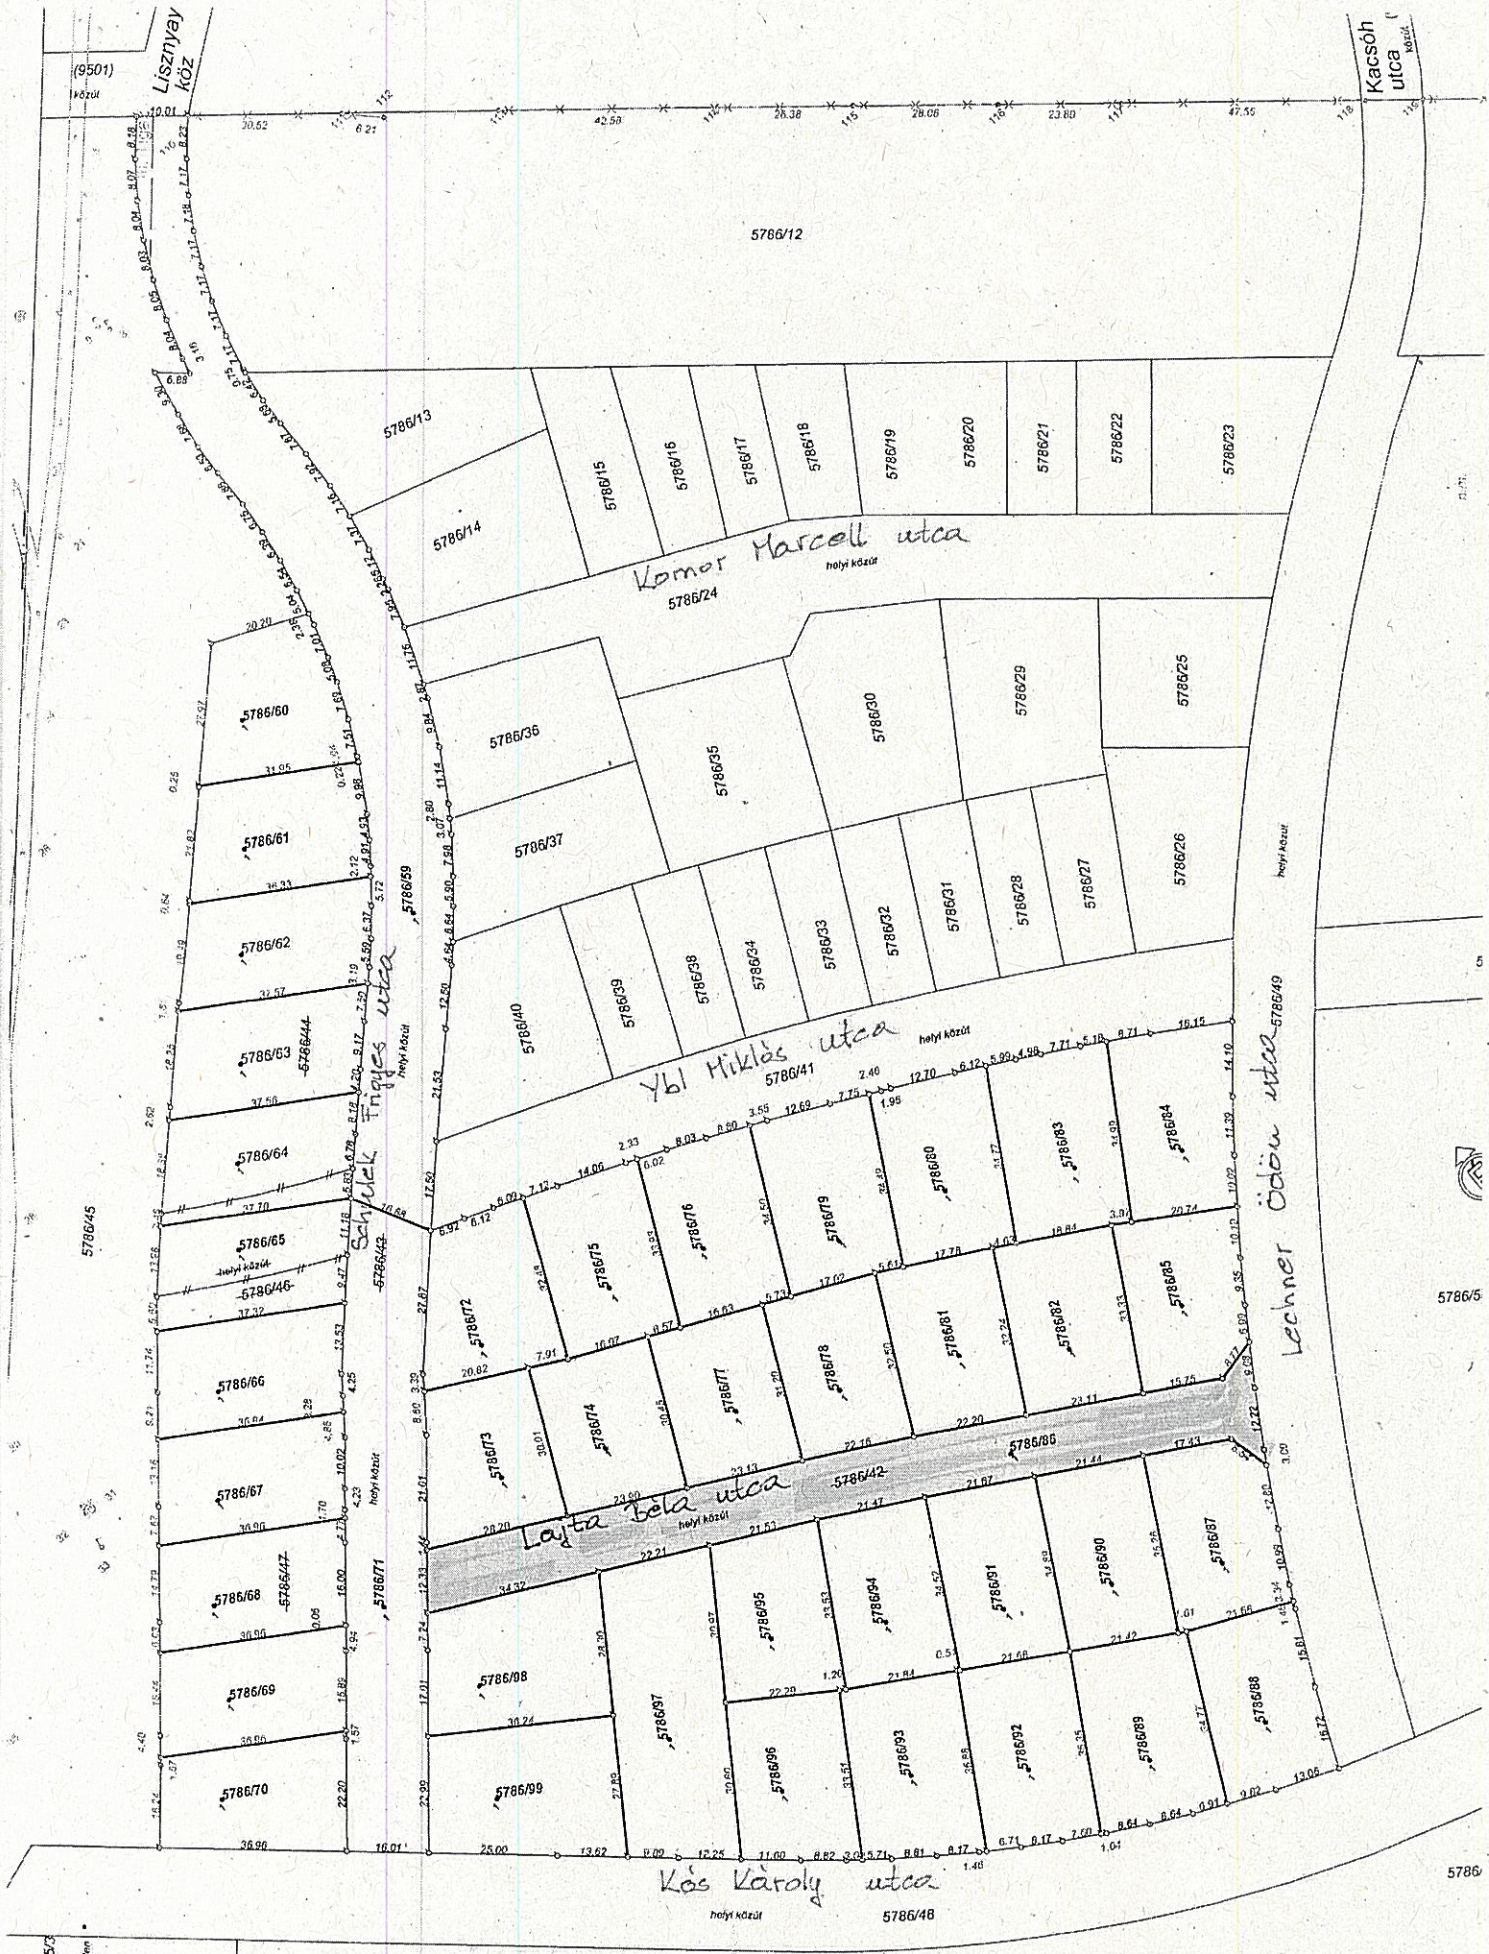

(9501)  
Község

Lisznyay köz

Kacsóh utca

5786/12

5786/13

5786/14

Komor Marcell utca  
helyi közút

5786/24

5786/60

5786/36

5786/30

5786/29

5786/25

5786/61

5786/37

5786/35

5786/30

5786/29

5786/25

5786/62

5786/40

5786/39

5786/38

5786/34

5786/33

5786/32

5786/31

5786/28

5786/27

5786/26

5786/63

Ybl Miklós utca  
helyi közút

5786/41

5786/64

5786/40

5786/39

5786/38

5786/34

5786/33

5786/32

5786/31

5786/28

5786/27

5786/26

5786/65

5786/72

5786/75

5786/76

5786/79

5786/80

5786/83

5786/84

5786/66

5786/73

5786/74

5786/77

5786/78

5786/81

5786/82

5786/85

5786/67

Lajta Béla utca  
helyi közút

5786/86

5786/68

5786/98

5786/97

5786/95

5786/94

5786/91

5786/90

5786/87

5786/69

5786/98

5786/97

5786/95

5786/94

5786/91

5786/90

5786/87

5786/70

5786/98

5786/97

5786/95

5786/94

5786/91

5786/90

5786/87

Kós Károly utca  
helyi közút

5786/48

5786/5

5786

1:500