


FÖLDSZINT ALAPRAJZ M 1:100

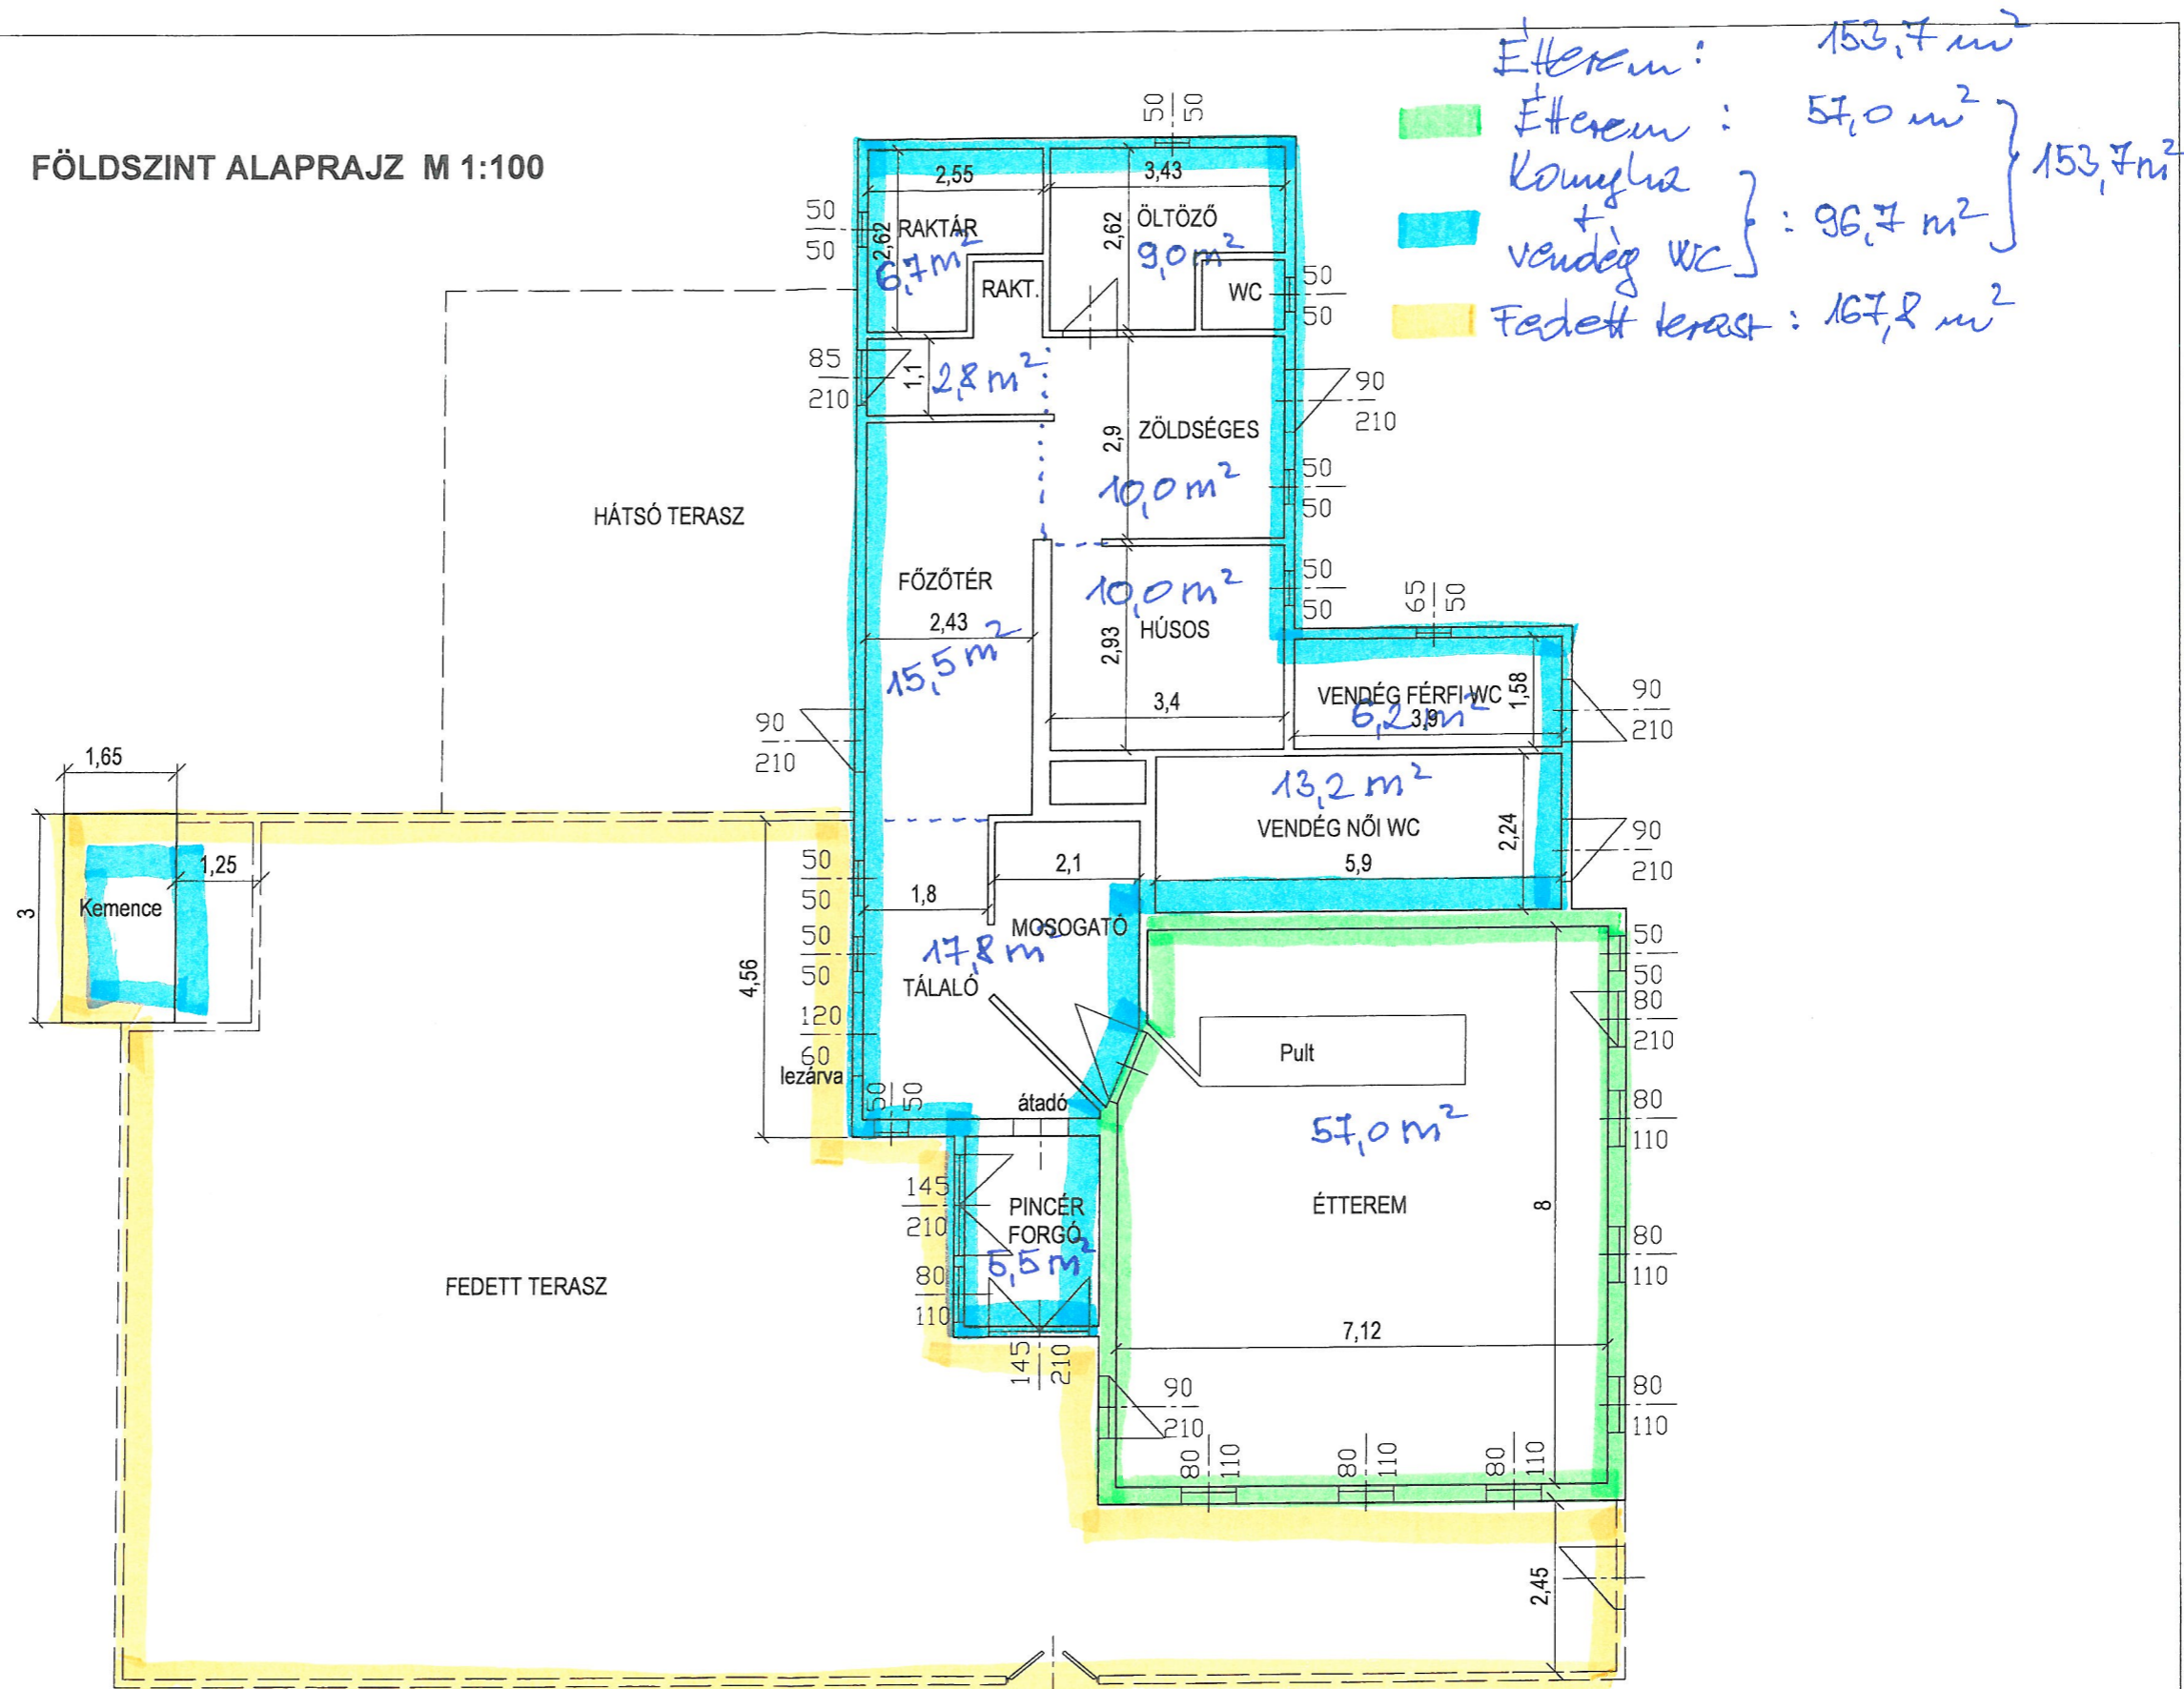

Rajzoló: Gergely Lajos okl.gépészmérnök	Tárgy: 2112 VERESEGYHÁZ, MEDVEOTTHON ÉTTEREM ALAPRAJZ	Rajzszám: É-01
	Megrendelő: VERESEGYHÁZ VÁROS ÖNKORMÁNYZATA 2112 Veresegyház, Fő út 35.	Méretarány: M 1:100 A3
		Dátum: 2022.01.04.