


TÁRGY:	Meglévő gazdasági épület fejlesztése, átalakítása turisztikai oktatóközpont	HOMLOKZATOK	DÁTUM: 2022 március
<small>Az 1999. LXXVI. Törvény szerint a terv szerelmi jogvédelem alatt áll. Felhasználni csak a PTK 499/C. bekezdése alapján lehet.</small>	LÉTESÍTÉSI HELY:	2112 Veresegház, Patak utca 37.	HRSZ: 038/3
TERVEZŐK: MÁTYÁS VILMOS BÉLA PMÉK É2-13-0297 MMK 13-5955	Dr. RUDA GYÓZÓ PMÉK É1-13-612 tel: +36-30-2435095 e-mail: dr.rudagyozo@gmail.com	SZERKESZTŐ: RAJZ SOFTWARE: ARCHLinex®	VARGA JÁNOS ÉPÍTETŐ: Veresegház Város Önkormányzat Gazdasági, műszaki ellátó szervezet Veresegház, Sport u. 4
tel: +36-30-2249782	e-mail: vilmos.matyas1948@gmail.com	Arch Design	É-.. M 1:200 A3

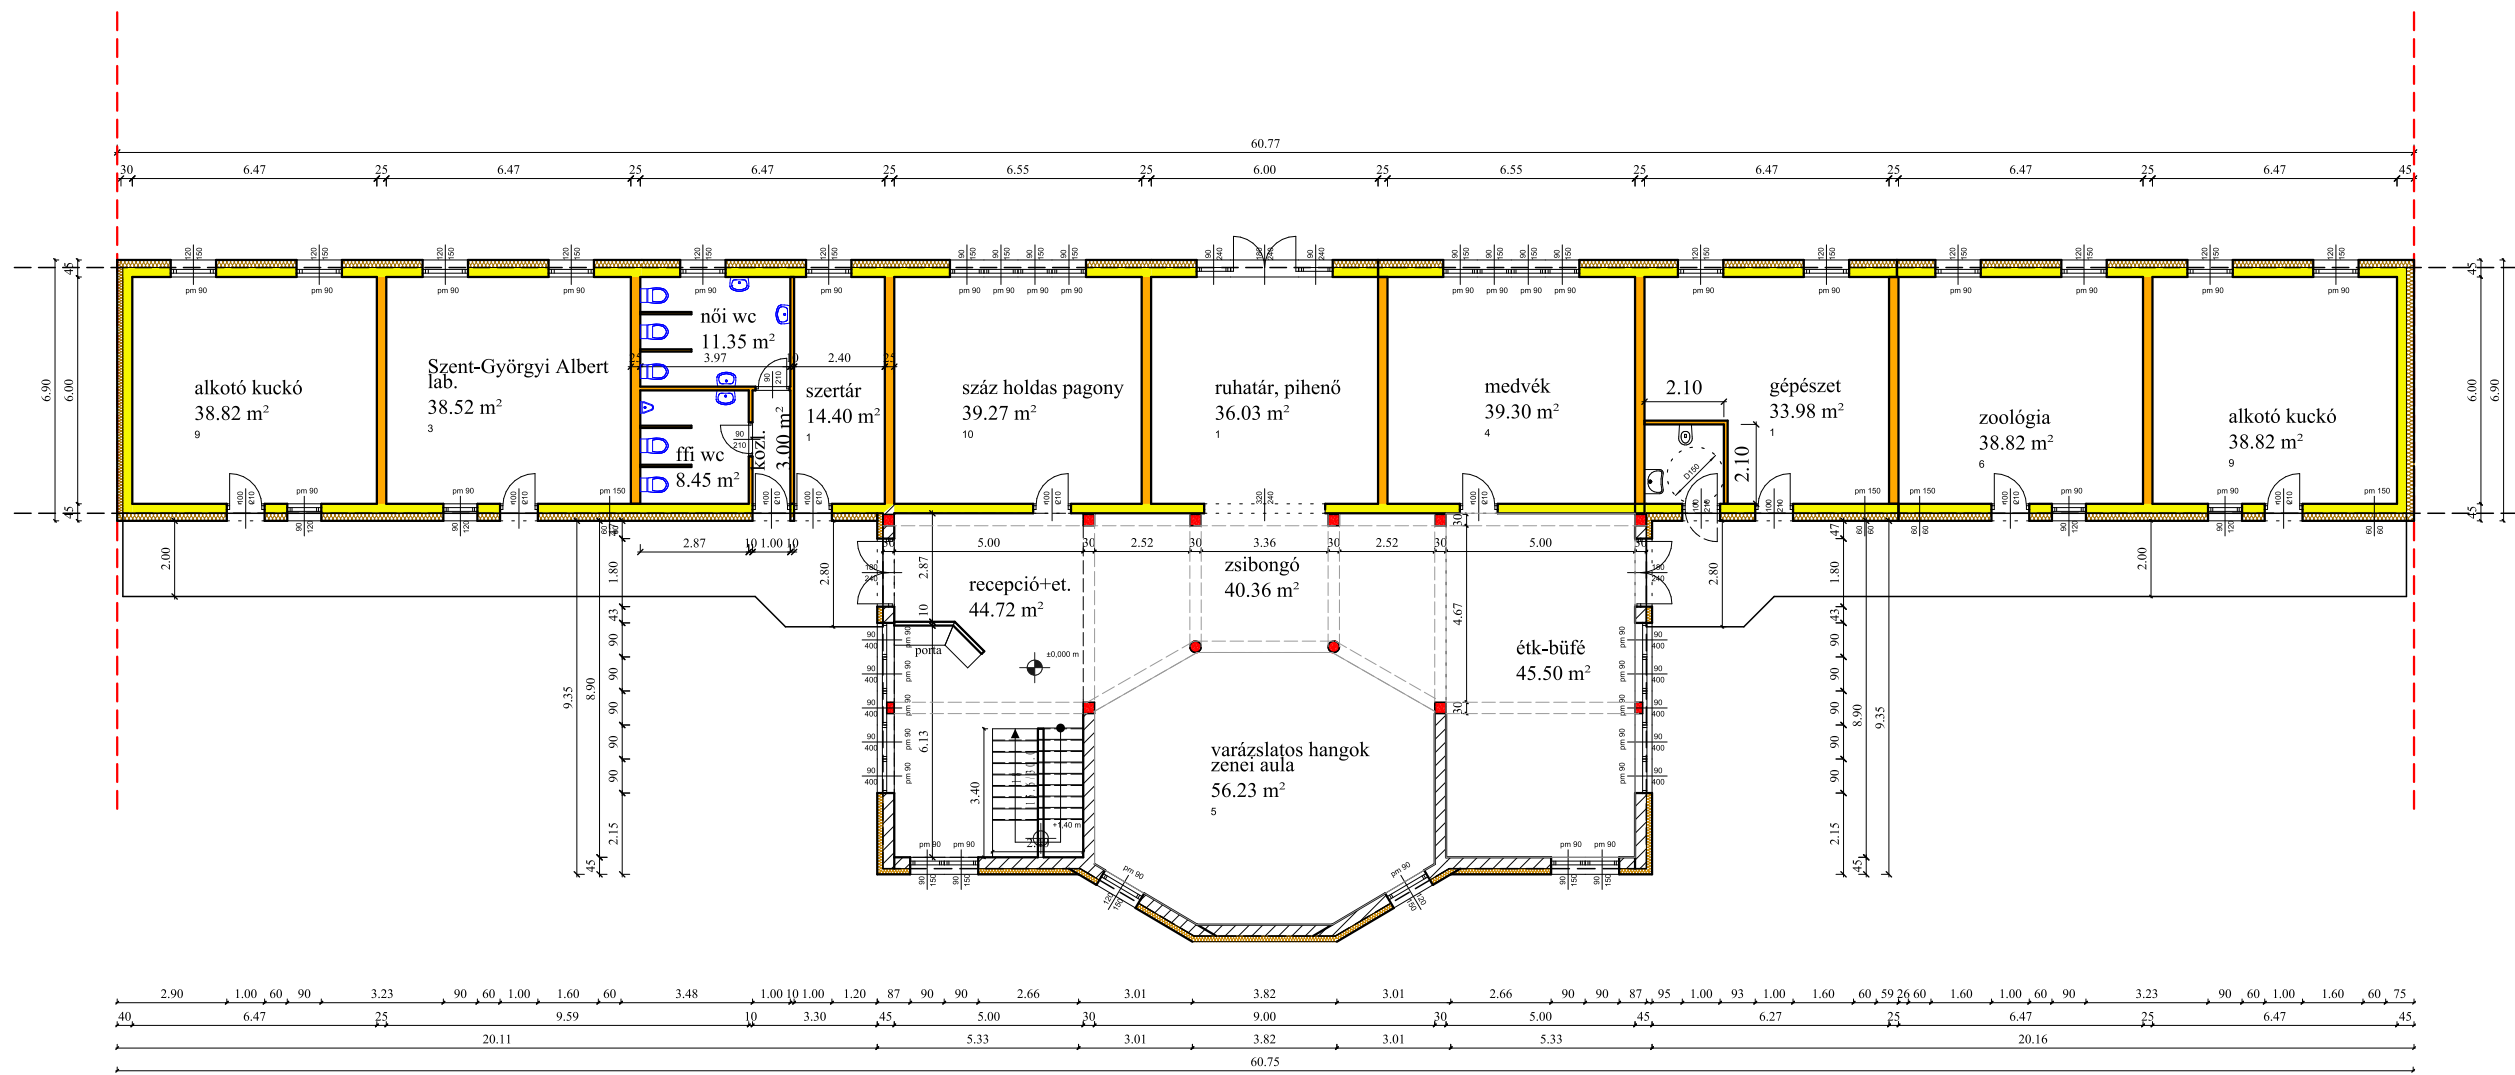


Hasznos terület számítás

Szintek	Helyiségnév	terület
Földszint	1 gépészet	33,98
	9 alkotó kuckó	38,82
	4 medvék	39,30
	6 zoológia	38,82
	1 közl.	3,00
	1 szertár	14,40
	10 száz holdas pagony	39,27
	1 ruhatár, pihenő	36,03
	1 női wc	11,35
	1 fői wc	8,45
	1 étk-büfé	45,50
	5 varázslatos hangok zenei aula	56,23
	1 zsibongó	40,36
	3 Szent-Györgyi Albert lab.	38,52
9 alkotó kuckó	38,82	
1 recepció+et.	44,72	
Összesen:	527,57	

Szintek	Helyiségnév	terület
1. szint	9 alkotó kuckó	30,75
	9 alkotó kuckó	38,51
	1 fői wc	6,89
	2 Kósa papa terem	38,94
	7 David Attenborough terem	38,51
	12 ragadozók	39,30
	11 planéták világa	39,27
	1 női wc	6,82
	9 alkotó kuckó	38,51
	8 életfa kert	36,03
	9 alkotó kuckó	31,05
	1 lépcsőház	45,50
	1 közl.	34,41
	1 természet csodái	45,51
Összesen:	997,57	

TÁRGY:		FÖLDSZINT ALAPRAJZ	DÁTUM: 2022 március	
LÉTESÍTÉSI HELY:	2112 Veregység ház		HRSZ: 771	É-..	
TERVEZŐK:	Dr. RUDA GYÓZŐ PMÉK É1-13-612	SZERKESZTŐ: VARGA JÁNOS	ÉPÍTETŐ: Veregység Város Önkormányzat Gazdasági, műszaki ellátó szervezet Veregység, Sport u. 4		
Az 1999. LXXVI. Törvény szerint a terv szellemi jogvédelem alatt áll. Felhasználni csak a PTK 409/C. bekezdése alapján lehet.		MÁTYÁS VILMOS BÉLA PMÉK É2-13-0297 MMK 13-5955 tel: +36-30-2435095 e-mail: dr.rudagyozo@gmail.com	RAJZ SOFTWARE: ARCHLineXP	Arch Design	M 1:200 A3

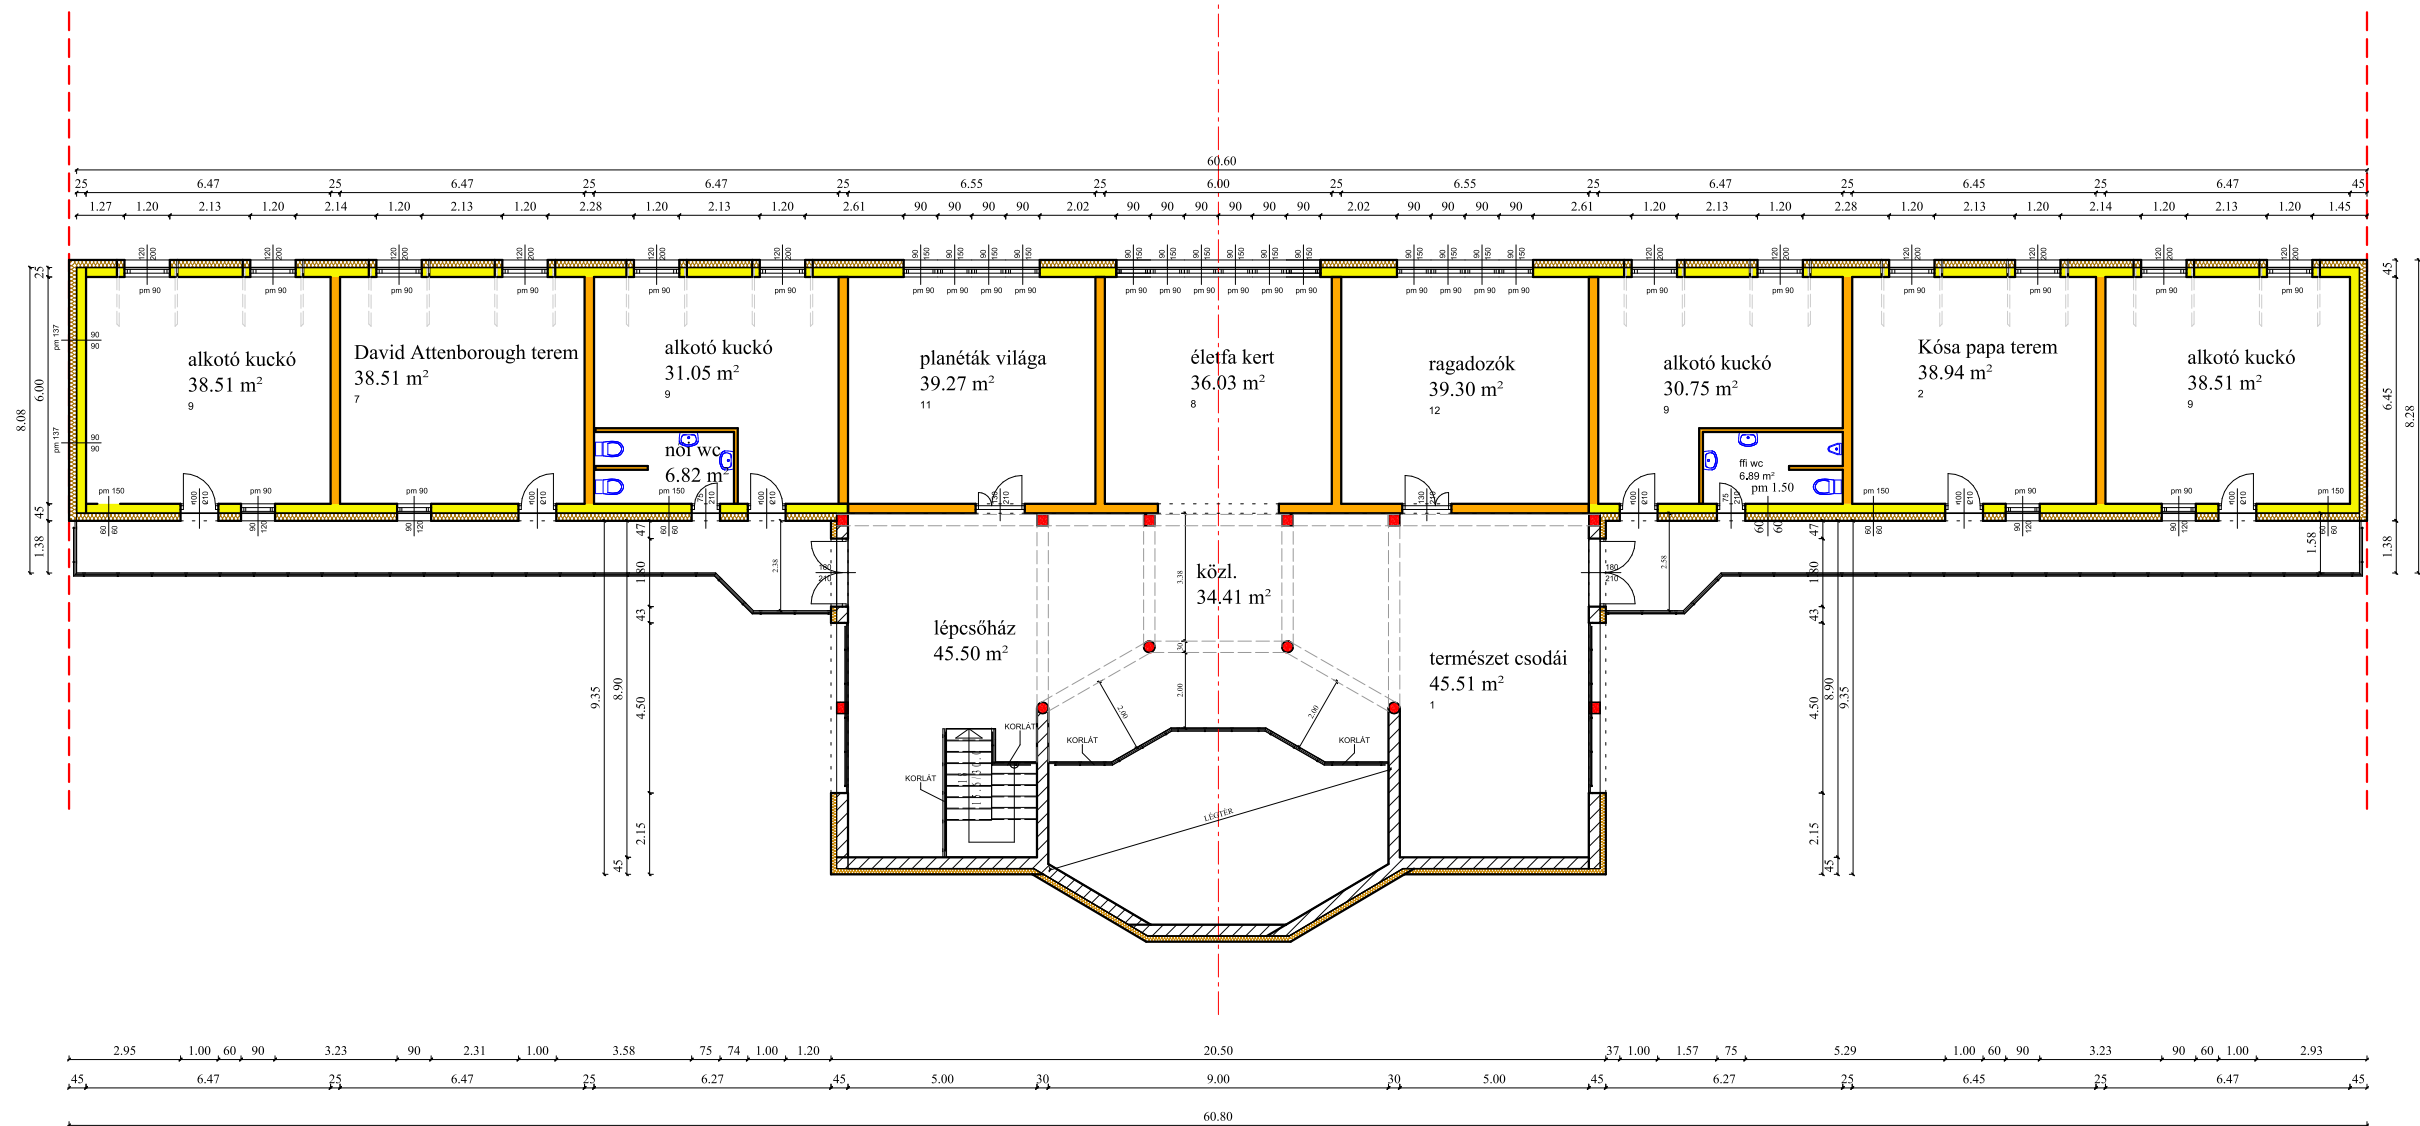

Hasznos terület számítás

Szintek	Helyiségnév	terület
Földszint	1 gépészet	33,98
	9 alkotó kuckó	38,82
	4 medvék	39,30
	6 zoológia	38,82
	1 közl.	3,00
	1 szertár	14,40
	10 száz holdas pagony	39,27
	1 ruhatár, pihenő	36,03
	1 női wc	11,35
	1 ffi wc	8,45
	1 étk-büfé	45,50
	5 varázslatos hangok	
	zenei aula	56,23
	1 zsidobongó	40,36
	3 Szent-Györgyi Albert lab.	38,52
	9 alkotó kuckó	38,82
	1 recepció+et.	44,72
Összesen:	527,57	

Szintek	Helyiségnév	terület
1. szint	9 alkotó kuckó	30,75
	9 alkotó kuckó	38,51
	1 ffi wc	6,89
	2 Kósa papa terem	38,94
	7 David Attenborough terem	38,51
	12 ragadozók	39,30
	11 planéták világa	39,27
	1 női wc	6,82
	9 alkotó kuckó	38,51
	8 életfa kert	36,03
9 alkotó kuckó	31,05	
1 lépcsőház	45,50	
1 közl.	34,41	
1 természet csodái	45,51	
Összesen:	997,57	

TÁRGY:	Meglévő gazdasági épület fejlesztése, átalakítása turisztikai oktatóközpont	TETŐTÉR ALAPRAJZ	DÁTUM: 2022 március
LÉTESÍTÉSI HELY:	2112 Veresegyház, Patak utca 37.	HRSZ: 038/3	É-..
TERVEZŐK:	Dr. RUDA GYÓZŐ PMÉK É1-13-612 tel: +36-30-2435095 e-mail: dr.rudagyozo@gmail.com	SZERKESZTŐ: VARGA JÁNOS RAJZ SOFTWARE: ARCHLineXP	
tel: +36-30-2249782 e-mail: vilmos.matyas1948@gmail.com		Arch Design	M 1:200 A3