



ELŐTERJESZTÉS

A Képviselő-testület 2023. május 14.-i rendes/rendkívüli ülésére

Tárgy: Veresegyház 9645/30 hrsz-ú (természetben: Veresegyház, Százsorszép u. 39.) és Veresegyház 5779 hrsz-ú (természetben: Veresegyház, Wesselényi Miklós u. 2.) telekcseré ügye

Készítette: 
Tóth Viktória ingatlan- és vagyongazdálkodási ügyintéző

Egyeztetve: Jovanović Dragutin műszaki osztályvezető

Egyeztetve: 
Valkó Zoltánné pénzügyi osztályvezető

Látta és ellenjegyzte: 
Garai Tamás jegyző

Tárgyalta: Pénzügyi Bizottság
Ügyrendi, Jogi és Közbiztonsági Bizottság

Az előterjesztés nyílt/zárt ülésen tárgyalható.
A döntés elfogadásához egyszerű/minősített döntés szükséges.

Előterjesztés

Tárgy: Veresegyház 9645/30 hrsz-ú (természetben: Veresegyház, Százszorszép u. 39.) és Veresegyház 5779 hrsz-ú (természetben: Veresegyház, Wesselényi Miklós u. 2.) telekcseréje ügye

Tisztelt Képviselő-testület!

Korábban Veresegyház Város Önkormányzatának 1/1 tulajdonát képezte a Veresegyház 9645/30 hrsz-ú, 1.117 m² terület nagyságú, kivett beépítetlen terület besorolású saroktelek (természetben: Veresegyház, Százszorszép u. 39.), melyet 2021-ben magánszemély részére értékesített.

A telket az új tulajdonos 2022. évben tovább értékesítette Bacsó Szabolcs (1/2) és Bacsó Krisztián (1/2) részére. Az építkezés megkezdése előtt, a tereprendezés során derült ki, hogy a telken, a telekhatártól befelé 5 méterre fekszik felszín alatt egy magasnyomású átmenő gázvezeték, mely a telken fordul el Órbottyán felé.

A jelenlegi tulajdonosok (továbbiakban: Bacsó család) hibás teljesítés miatt keresték meg a korábbi tulajdonost, aki pedig megkereste Önkormányzatunkat a problémával kapcsolatban. A helyszínen feltárást a közműszolgáltató segítségével elvégeztettük, hogy megbizonyosodjunk a vezeték valós elhelyezkedéséről. A hibás teljesítés ebben az esetben helytálló.

Előzetes egyeztetés alapján a Bacsó család részére felajánlottuk annak lehetőségét, hogy hasonló kaliberű építési telket cseréljünk a probléma mielőbbi megoldására, elkerülve a hibás teljesítés miatti hosszadalmas és költséges ügyintézkedést és esetleges pereskedést.

Veresegyház Város Önkormányzatának 1/1 tulajdonát képezi a Veresegyház 5779 hrsz-ú, 1.130 m² terület nagyságú, kivett beépítetlen terület besorolású telek (természetben: Veresegyház, Wesselényi Miklós utca 2.), mely független ingatlan értékbecslés szerint 35M HUF-os piaci értéket képvisel.

A Veresegyház 9645/30 hrsz-ú telek piaci értéke is 35M HUF, független ingatlan értékbecslés szerint. A telekcseréje lehetősége tehát adott, melyre a Bacsó család is nyitott.

Javasoljuk az előzmények ismeretében a Veresegyház 9645/30 hrsz-ú és Veresegyház 5779 hrsz-ú telkek telekcseréjének lebonyolítását. A szerződés kötésével és földhivatali eljárással felmerülő költségeket Veresegyház Város Önkormányzata fizeti.

Veresegyház, 2023. május 08.



Cserhádi Ferenc
alpolgármester

Határozati javaslat:

- 1./ Veresegyház Város Önkormányzatának Képviselő-testülete hozzájárul, hogy a Veresegyház Város Önkormányzatának 1/1 tulajdonát képező, Veresegyház belterület 5779 hrsz-ú, 1.130 m² területnagyságú, kivett beépítetlen terület besorolású telek, mely természetben a Wesselényi Miklós u. 2. alatt található, telekcsere jogcímen elcserélje a Bacsó Szabolcs (1/2) és Bacsó Krisztián (1/2) tulajdonában álló Veresegyház 9645/30 hrsz-ú, 1.117 m² területnagyságú, kivett beépítetlen terület besorolású saroktelekkel, mely természetben Százsorszép utca 39. sz. alatt található.
- 2./ Az adásvételi szerződéssel és földhivatali ügyintézással kapcsolatos költségeket Veresegyház Város Önkormányzat fizeti.
- 3./ A Képviselő-testület felhatalmazza az Alpolgármestert a telekcsere-szerződés aláírására. Egyben felhívja a Jegyzőt, hogy az ingatlanok cseréjéből keletkező változást a vagyon-nyilvántartásban és a Földhivatali ingatlan-nyilvántartásban vezettesse át.

Határidő: azonnal

Felelős: alpolgármester



Pest Vármegyei Kormányhivatal
Gödöllő Ady Endre sétány 60. Pf. 390.

Oldal: 1/2

E-hiteles tulajdoni lap - Teljes másolat

Megrendelés szám:30005/27995/2023

2023.03.22

VERESEGYHÁZ

Szektor: 61

Belterület 9645/30 helyrajzi szám

2112 VERESEGYHÁZ Százsorszép utca 39.

I R É S Z

1. Az ingatlan adatai:

alrészlet adatok művelési ág/kivett megnevezés/	min.o	terület ha m2	kat.t.jöv. k.fill.	alosztály ter.	adatok kat.jöv k.fill

. Kivett beépítetlen terület	0	1117	0.00		

II R É S Z

1. tulajdoni hányad: 1/1 törlő határozat: 243324/2/2021.08.10
bejegyző határozat, érkezési idő: 69168-3/2008.11.12

törlő határozat: 243324/2/2021.08.10

jogcím: földkiadás 45254/1993.11.12
jogállás: tulajdonos
név: VERESEGYHÁZ VÁROS ÖNKORMÁNYZATA
cím: 2112 VERESEGYHÁZ Fő út 35.
törzsszám: 15730576

2. tulajdoni hányad: 1/1 törlő határozat: 244681/2/2022.09.09
bejegyző határozat, érkezési idő: 243324/2/2021.08.10

törlő határozat: 244681/2/2022.09.09

jogcím: adásvétel
jogállás: tulajdonos
név : Kiricza Diána
sz.név: Gregor Diána
szül. : 1976
a.név : Kácsor Mária Anna
cím : 2112 VERESEGYHÁZ Huszka Jenő utca 3/B.

3. tulajdoni hányad: 1/2
bejegyző határozat, érkezési idő: 244681/2/2022.09.09

jogcím: vétel
jogállás: tulajdonos
név : Bacsó Krisztián
sz.név: Bacsó Krisztián
szül. : 1997
a.név : Bőjte Edit Éva
cím : 2112 VERESEGYHÁZ Levendula utca 83.

4. tulajdoni hányad: 1/2
bejegyző határozat, érkezési idő: 244681/2/2022.09.09

jogcím: vétel
jogállás: tulajdonos
név : Bacsó Szabolcs
sz.név: Bacsó Szabolcs
szül. : 1995
a.név : Bőjte Edit Éva
cím : 2112 VERESEGYHÁZ Levendula utca 83.

Folytatás a következő lapon

E-hiteles tulajdoni lap - Teljes másolat

Megrendelés szám:30005/27995/2023

2023.03.22

VERESEGYHÁZ

Szektor: 61

Belterület 9645/30 helyrajzi szám

**Folytatás az előző lapról
III R É S Z**

1. bejegyző határozat, érkezési idő: 69168-3/2008.11.12

Önálló szöveges bejegyzés 9730, 9623/6, 9644/2, 9645,9647, 9649/6 helyrajzi számú ingatlanok megosztásából keletkezett.

~~2.~~ bejegyző határozat, érkezési idő: 225897/2022/2021.10.13

törlő határozat: 244188/2022.09.05

Jelzálogjog 22 327 890 FT, azaz huszonkétmillió-háromszázhuszonhétezer-nyolcszázkilencven FT és járulékai erejéig .

jogosult:

név : Fekete Sándor Ferenc
sz.név: Fekete Sándor Ferenc
szül. : 1971
a.név : Engler Borbála Margit
cím : 2141 CSÖMÖR Bence utca 28.

~~3.~~ bejegyző határozat, érkezési idő: 225897/2022/2021.10.13

törlő határozat: 244188/2022.09.05

Elidegenítési és terhelési tilalom az utalás szerinti jelzálogjog biztosítására.

utalás: III/2.


jogosult:

név : Fekete Sándor Ferenc
sz.név: Fekete Sándor Ferenc
szül. : 1971
a.név : Engler Borbála Margit
cím : 2141 CSÖMÖR Bence utca 28.

Az E-hiteles tulajdoni lap másolat tartalma a kiadást megelőző napig megegyezik az ingatlan-nyilvántartásban szereplő adatokkal. A szemle másolat a fennálló bejegyzéseket, a teljes másolat valamennyi bejegyzést tartalmazza. Ez az elektronikus dokumentum kinyomtatva nem minősül hiteles bizonyító erejű dokumentumnak. Ez a tulajdoni lap közigazgatási hatósági eljárás céljából került kiadásra. Másra nem használható.

TULAJDONI LAP VÉGE

Veresegyház 9645/30 hrsz

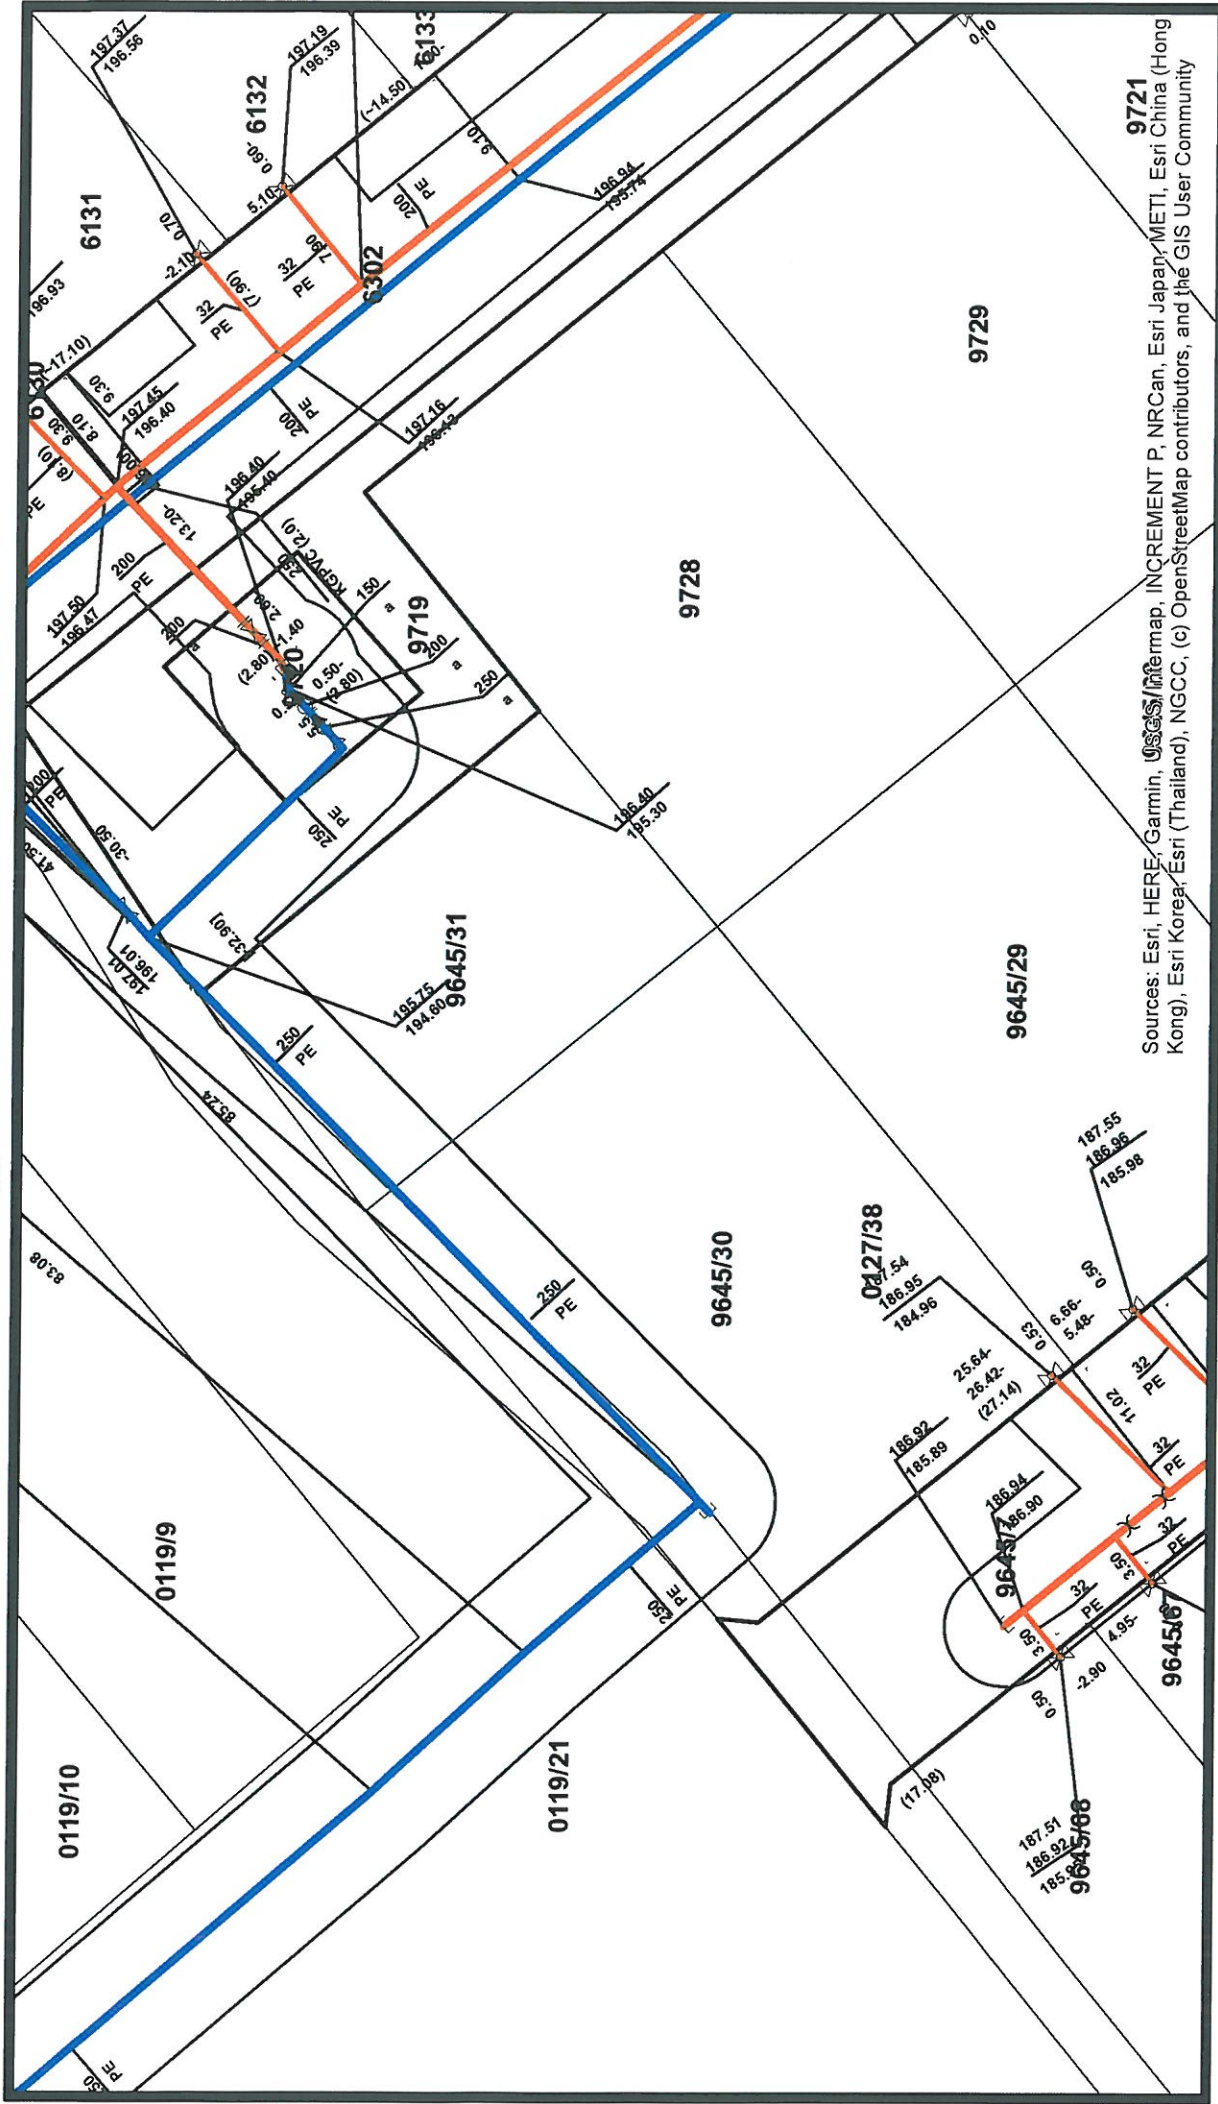

2023/3/8

Lépték = 1:500

Az ezen a weboldalon hozzáférhető anyagok információs célból készültek, nem minősülnek jogi dokumentumnak.

TAKARNET v5.4.1	Felhasználó:	VVPH0113 (Lejárat:4012.04.16) Kilépés
-----------------	--------------	--

Nem hiteles tulajdoni lap

Nem hiteles tulajdoni lap

Új
keresés
Vissza a
főmenübe

Pest Megyei Körmányhivatal
Gödöllő Ady Endre srtány 60. Pf. 390.

Oldal: 1/1

Nem hiteles tulajdoni lap - Szemle másolat

Megrendelés szám: 30005/107700/2022

2022. 10. 17

VERESEGYHÁZ

Szektor : 53

Belterület 5779 helyrajzi szám

2112 VERESEGYHÁZ Wesselényi Miklós utca 2.

I. RÉSZ

1. Az ingatlan adatai:

alrészlet adatak	terület	kat.t.jöv.	alouptály adatak
művelési ág/kivett megnevezés/	min.o	ha m2	k.fill. fer kat.jöv
			ha m2 k.fill
Kivett beépítetlen terület	0	1130	0,00

2. bejegyző határozat: 37068/2008.02.08

Ingatlan-nyilvántartás átalakítása a DAT forgalomba adásával.

II. RÉSZ

3. tulajdoni hányad: 1/1

bejegyző határozat, érkezési idő: 45831/1996.10.09

jogcím: 1990. évi LKV. tv.

jogállás: tulajdonos

név: VERESEGYHÁZ VÁROS ÖNKORMÁNYZATA

cím: 2112 VERESEGYHÁZ Fő út 35.

törzsszám: 15730576

III. RÉSZ

3. bejegyző határozat, érkezési idő: 49012/2010.05.05

Vezetékjog

31 m2 nagyságú területre a VMB-169/2009. engedély számú 7715 HUMA-SZADA _ HUMA 20 kV-os

vezeték javára.

jogosult:

név: ELMŰ HÁLÓZATI ELOSZTÓ KFT. törzsszám: 13804983

cím : 1132 BUDAPEST Váci út 72-74.

Ez a tulajdoni lap közigazgatási hatósági eljárás céljából került kiadásra. Másra nem használható.

TULAJDONI LAP VÉGE

Nem hiteles tulajdoni lap

Nem hiteles tulajdoni lap

