




Veresegyház Város Polgármestere

2112 Veresegyház, Fő út 35. Tel: 28 – 588-600 Fax: 28 – 588-646

ELŐTERJESZTÉS

a Képviselő-testület 2018. augusztus 7-i rendes / rendkívüli ülésére

Tárgy: Újonnan kialakításra kerülő helyi közút ingatlan törzsvagyomba vétele (Veresegyház 0116/2 hrsz.)

Készítette: Moldvay Miklós ingatlangazdálkodási főmunkatárs,
Polgármesteri és Jegyzői Kabinet 

Látta és ellenjegyzte: Garai Tamás jegyző

Egyeztetve: 
Lakiné Szeker Tímea pénzügyi osztályvezető 

Tárgyalja: Ügyrendi, Jogi és Közbiztonsági Bizottság

Az előterjesztés nyílt/zárt ülésen tárgyalható

A döntés elfogadásához egyszerű/minősített többség szükséges

Előterjesztés

Tárgy:

Újonnan kialakításra kerülő helyi közút ingatlan törzsvagyona vétele (Veresegyház 0116/2 hrsz.)

Tisztelt Képviselő-testület!

A Fővárosi buszfordulónál található (volt PEFÉM-telep) iparterület megosztásáról készített 89/2018 munkaszámom vázrajzot a Parcella GM Kft. A megosztásra az Önkormányzat tulajdonát képező iparterület értékesítése miatt került sor. Az iparterületet eddig is kiszolgáló, azonban nem helyi közútként nyilvántartott ingatlan a megosztást követően Veresegyház külterület 0116/2 hrsz-on, kivett helyi közút megnevezést kapott. A megosztás ingatlan-nyilvántartási átvezetéséhez szükséges, hogy a Képviselő-testület határozatban rendelkezzen az út törzsvagyona vételéről.

Kérem a Tisztelt Képviselőtestületet, az alábbi határozat elfogadására.

Melléklet:

- megosztási vázrajz.

Veresegyház, 2018. augusztus 6.


.....
Pásztor Béla
polgármester

Határozati javaslat

- 1./ Veresegyház Város Önkormányzat Képviselőtestülete, a Parcella GM Kft. 89/2018. megosztási vázrajza alapján kialakuló új, Veresegyház külterület 0116/2 hrsz-ú ingatlant, „kivett helyi közút” megnevezéssel a törzsvagyona sorolja.
- 2./ A Képviselőtestület felhívja a Jegyzőt, hogy fenti ingatlan törzsvagyona vételéről a vagyonszázevesztési nyilvántartásban intézkedjen.

Határidő: azonnal

Felelős: Jegyző

Parcella GM Kft.

2100 Gödöllő, Rómer F. u 9

Tel./fax: +36(28)416 674

e-mail:

Munkaszám: 89/2018

Veresegyház
külterület

Adatszolgáltatás iktatószáma: (2-1200/2018)

2-1320/18

VÁLTOZÁSI VÁZRAJZ

a 0116 helyrajzi számú földrészlet megosztásáról

Méretarány: 1:1000

Címkoordináták

HRSZ	Psz.	Y	X
(0116/2)	1	667127	258125
0116/1	1	667159	258155
0116/1	2	667166	258151
0116/1	3	667181	258150
0116/1	4	667194	258160
0116/1	5	667157	258180
0116/1	6	667180	258198
0116/1	7	667218	258195
0116/1	8	667245	258212

Változás előtti állapot						Változás utáni állapot						Megjegyzés	
Hrsz	Alrészlet		Terület ha. m ²	AK	Hrsz	Alrészlet		Terület ha. m ²	AK	Szolgalmi és egyéb jogok			
	jel	műv. ága				Min.o.	jel				műv. ága		Min.o.
1	2	3	4	5	6	7	8	9	10	11	12	13	14
0116		kivett üzem		0.8867	-	0116/1		kivett üzem		0.8545	-	Vezeték jog 183 m ² -re (VMB-201/2009) Jogosult: Elmű Hálózati Elosztó Kft. 1132 Budapest, Váci út 72-74.	
						0116/2		kivett helyi közút		0.0353	-	Vezeték jog 47 m ² -re (VMB-201/2009) Jogosult: Elmű Hálózati Elosztó Kft. 1132 Budapest, Váci út 72-74.	
Össz:				0.8867						0.8898			Községi gyűjtő: 31 m ²

A változás akarataknak megfelelően történt:

Nagy László
a 2004. évi XXV. sz. Köm.r. 5.§ (8) bek. alapján ellenjegyzem
ELMŰ Hálózati Kft. (1132 Bp., Váci u. 72-74.)

PÁSZTOR BÉLA

polgármester

Gödöllő, 2018.05.15.

Mikes Gergely
földmérőföldmérő ig.sz.: 6927/2015
2119 Pécel, Töhötöm u. 9.

Minőséget tanúsító:

Ing. rend. min. szám: 1075/1990

Göblösné Tóth Ildikó
okleveles térképész
Mérnöki kamara sz.: 13-4215
Ing. rend. min. sz.: 1075/90
GDI Geodéziai vezető tervező

Digitális nyomtatvány ()

E-2/2018
A helyrajzi számozás és területszámlítás helyes. Ez a záradék a keltezésétől számított egy évig hatályos, későbbi felhasználás előtt a vázrajzot újra záradékolatni kell.

Gödöllő, 2018. 05. 24. nap


P.h. Záradékoló:

Ing. rend. min. száma:/.....

4-177/2018

(1244/2018)

Avallér Árpád
földmérő (üzemtervező)
Ing. rend. min. sz.: 1342/13

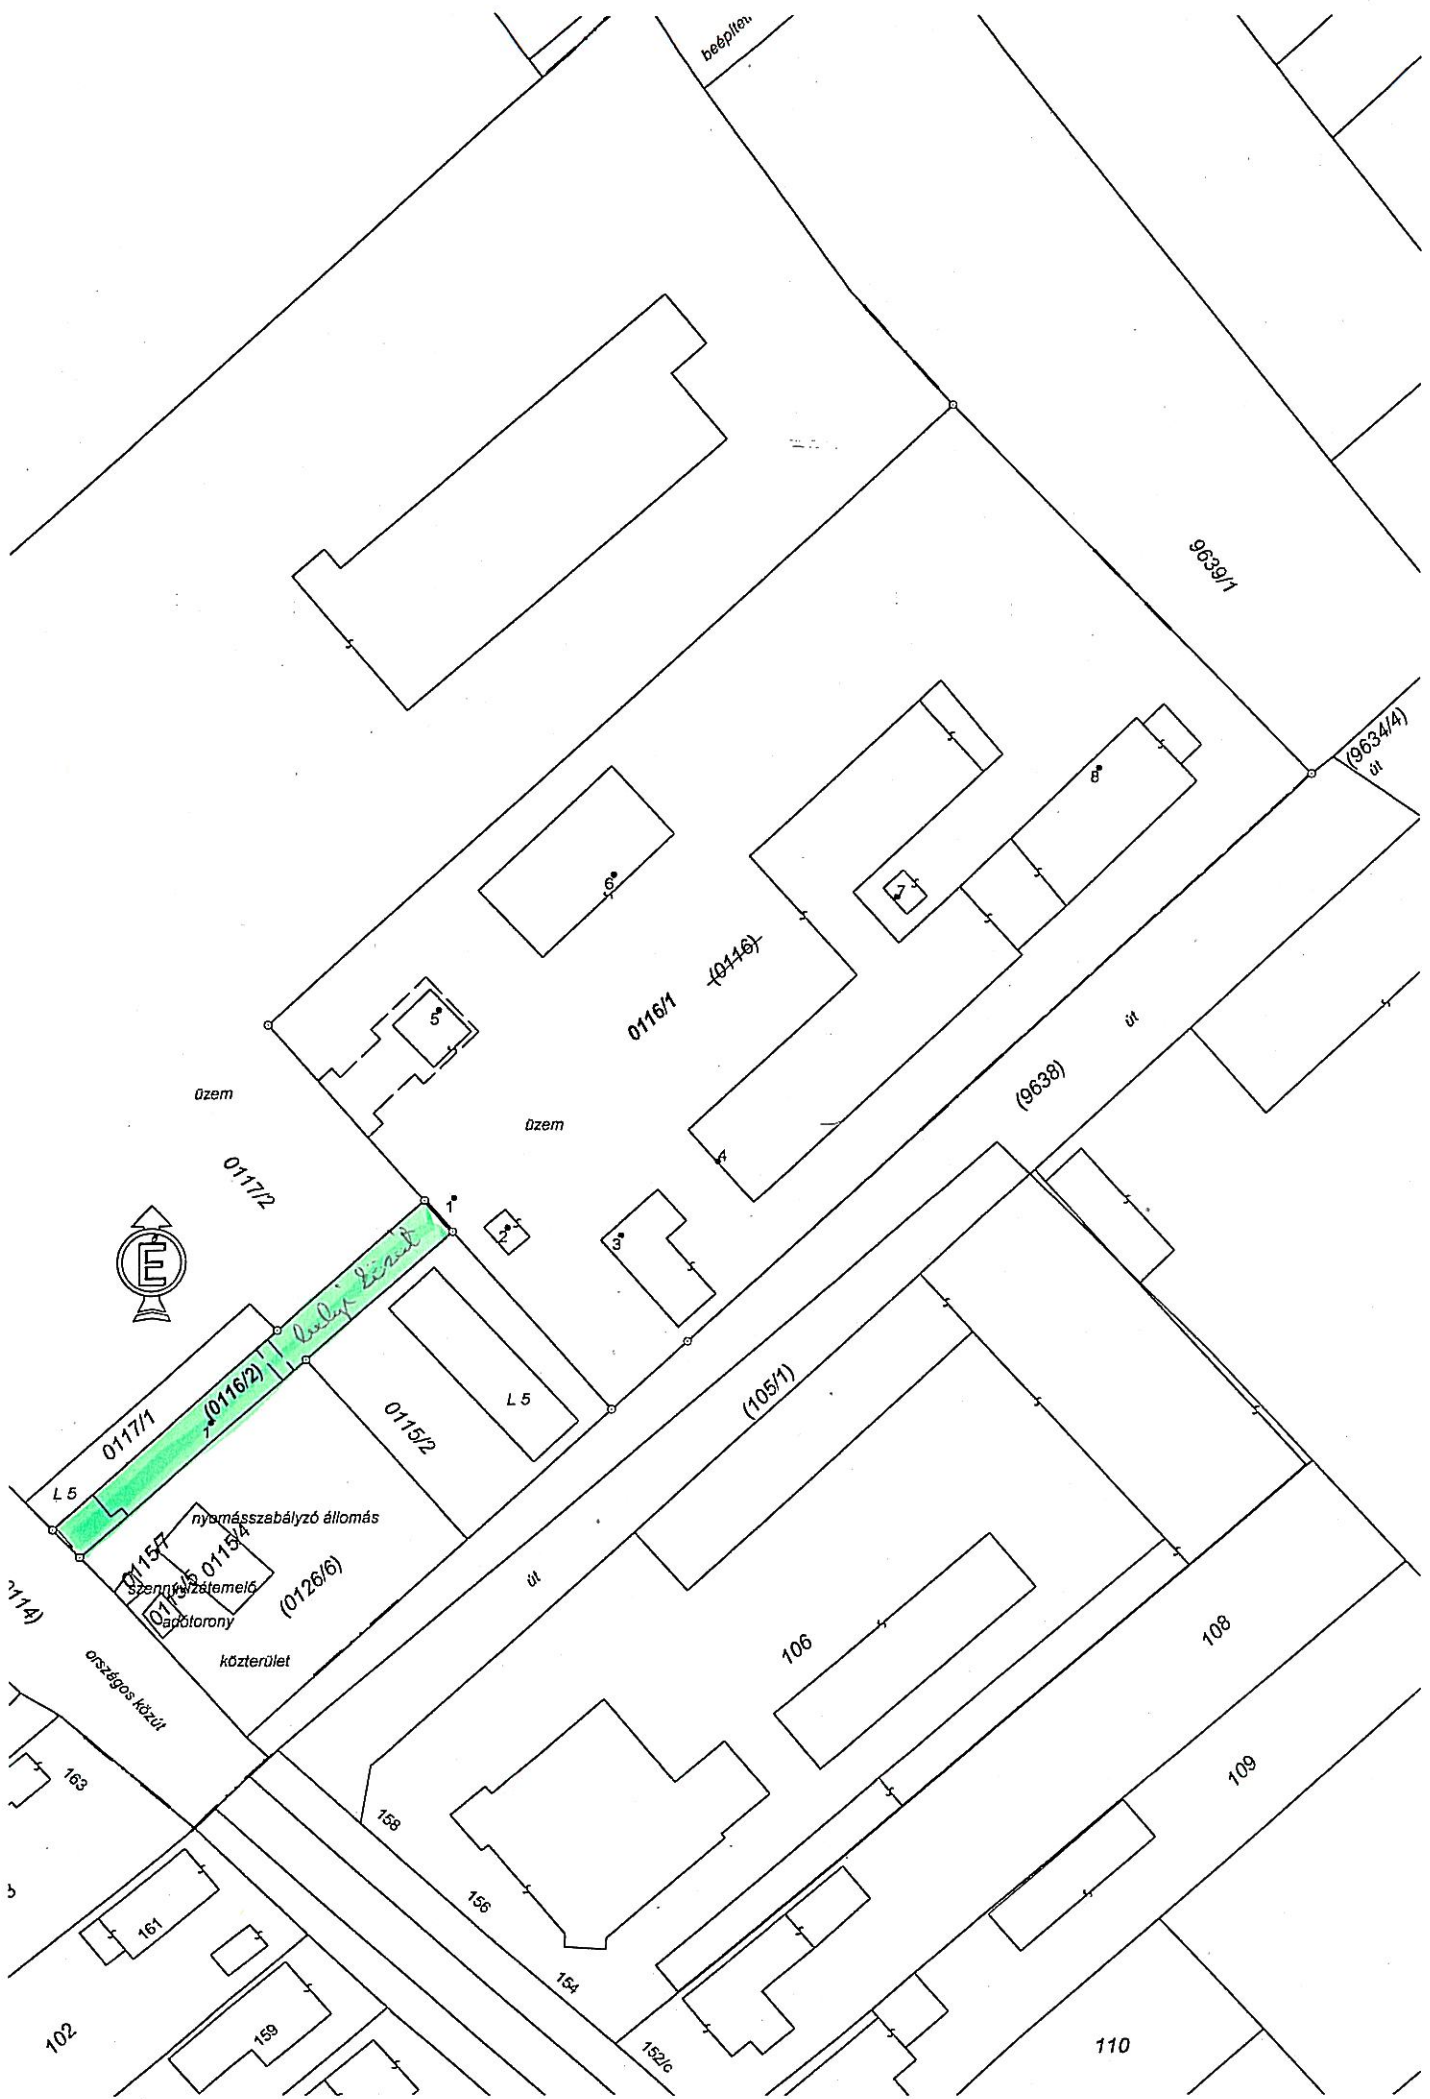

bepitlen

9639/1

(9634/4)
út

0116/1 (0146)

(9638)
út

üzem

üzem

0117/2



0117/1
0115/2
L 5

(105/1)
út

nyomásszabályzó állomás

szennyvíztisztító
gyáratórnny

közterület

(0126/6)

106

108

109

111A

országos közút

163

102

159

158

156

154

152c

110

jav. GP