
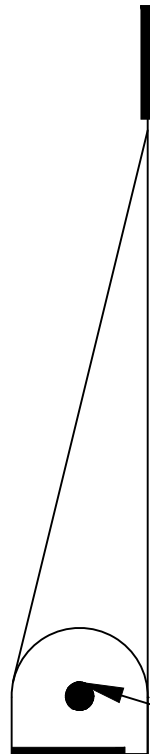


P-1381

Veresegyház közlekedési koncepciója


2. rész - javaslattevői munkarész

UF-TAN-02-701/M00 Részletrajzok

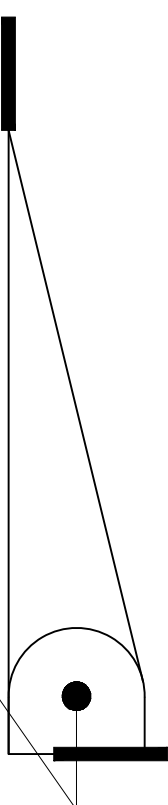

Épített szigetek kiemelt szegéllyel

3.00

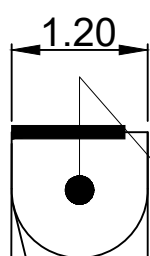


1.20

3.00

2.00

3.20

5.50

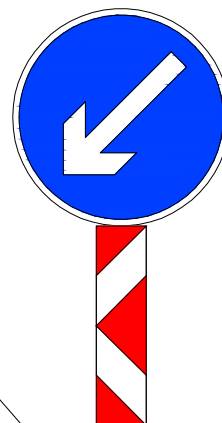

Menetdinamikai küszöb,
opcionálisan

1.60

5.60

1.60



CREATE VALUE

CREATE VALUE KFT.

1135 Budapest XIII. Zsinór utca 38-40.
Telefon: +36-20-253-9649 Fax: +36-1-700-2486
E-mail: info@cvmail.hu Web oldal: www.createvalue.hu

MUNKA CÍME:

VERESEGYHÁZ KÖZLEKEDÉSI KONCEPCIÓ

TERVSZÁM:

P-1381

RAJZ:

Forgalomcsillapított keresztmetszeti kialakítás

DÁTUM:

2023.11.20.

HELYSZÍN:

-

MÉRETARÁNY:

1:150


Veresegyház közlekedési koncepció

Konceptcionális kialakítás - Ady Endre utca-Kinizsi utca csomópontja (balesetveszélyes csomópont szűkítése)

CSOMÓPONT TERÜLETÉNEK CSÖKKENTÉSE, RÖVIDEBB GYALOGOS ÁTKELÉS (AKÁR KIEMELHETŐ)

EGYENRANGÚ KERESZTEZÉS

ELSŐBBSÉGI VISZONYOK TISZTÁZÁSA EGYIRÁNYÚSÍTÁSSAL

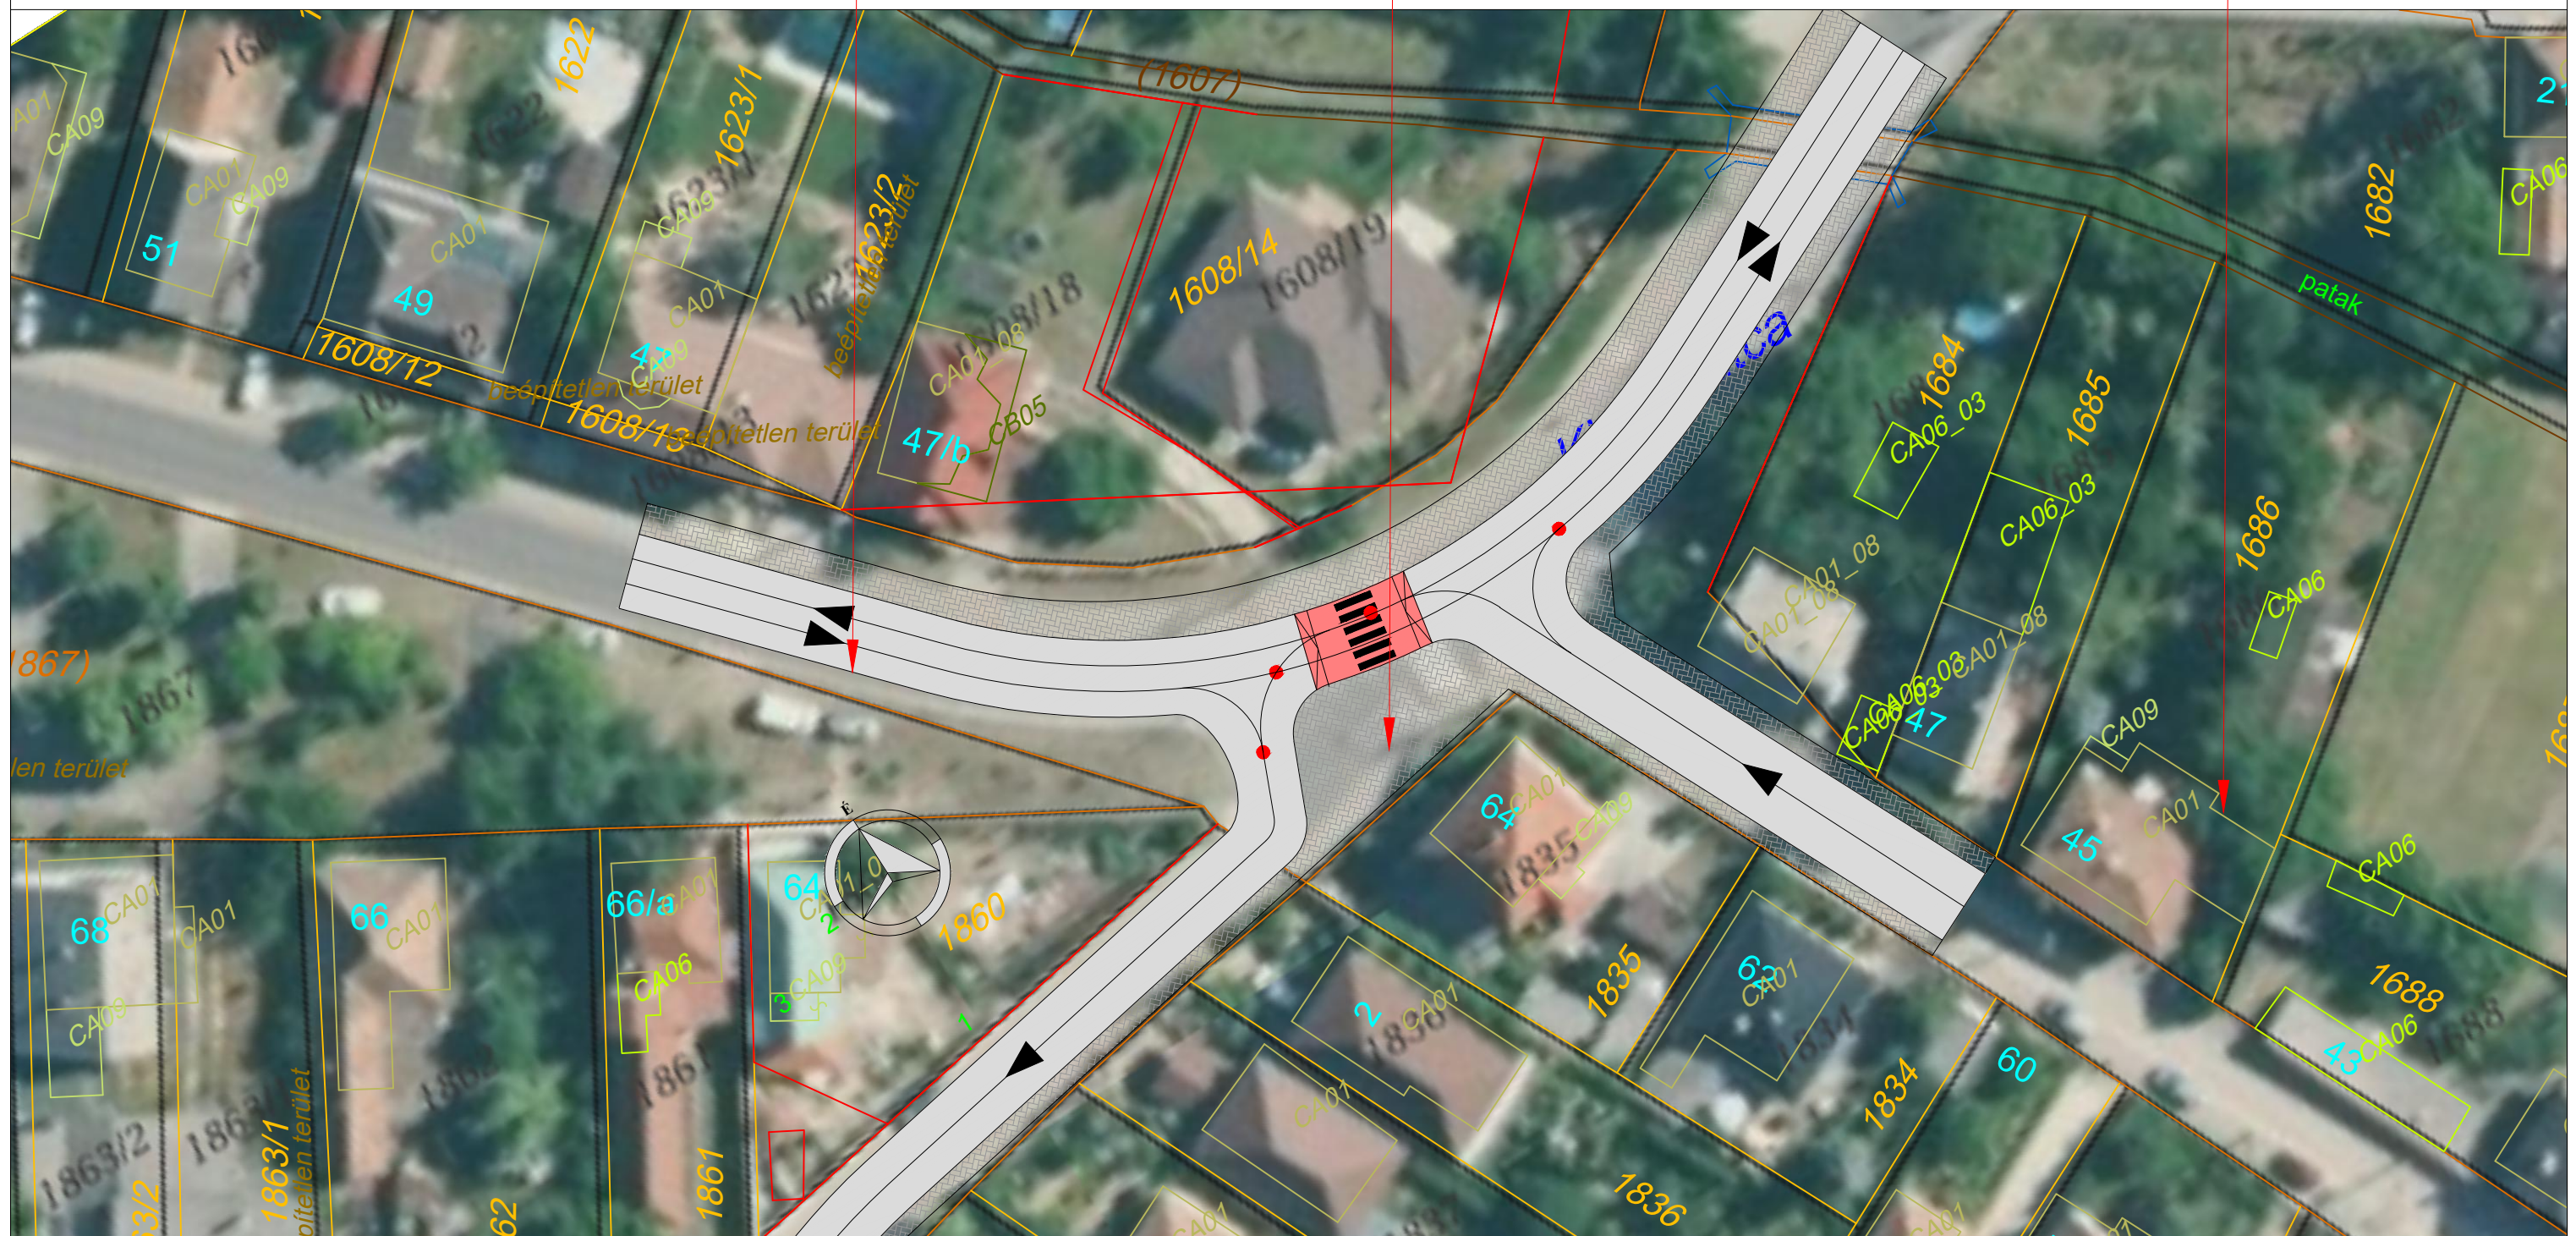

Veresegyház közlekedési
konceptió

Koncepcionális kialakítás - Béke utca (Óvoda)
Köves utca - Kálvin utca közötti szakasza

—— JÁRDASZINTRE EMELT,
ÁTKELÉST SEGÍTŐ KÜSZÖB

SÁVELHÚZÁS

—— EGYIRÁNYÚSÍTÁS
EGYOLDALI PARKOLÁS



Veresegyház közlekedési koncepció

ÚTPÁLYA SZŰKÍTÉS
ÉS JÁRDA
KIJELÖLÉSE

CSOMÓPONT
KORREKCIÓJA

SEBESSÉGCSÖKKENTŐ
SÁVELHÚZÁS


CSOMÓPONT
KORREKCIÓJA

KERÉKPÁRSÁV

Konceptcionális kialakítás - Csibaj utca és betorkolló utcái

T30-AS ÖVEZETI BEJÁRAT
KIEMELT KÜSZÖB

KERESZTMETSZET SZŰKÍTŐ
GYALOGOS ÁTVEZETÉSSEL

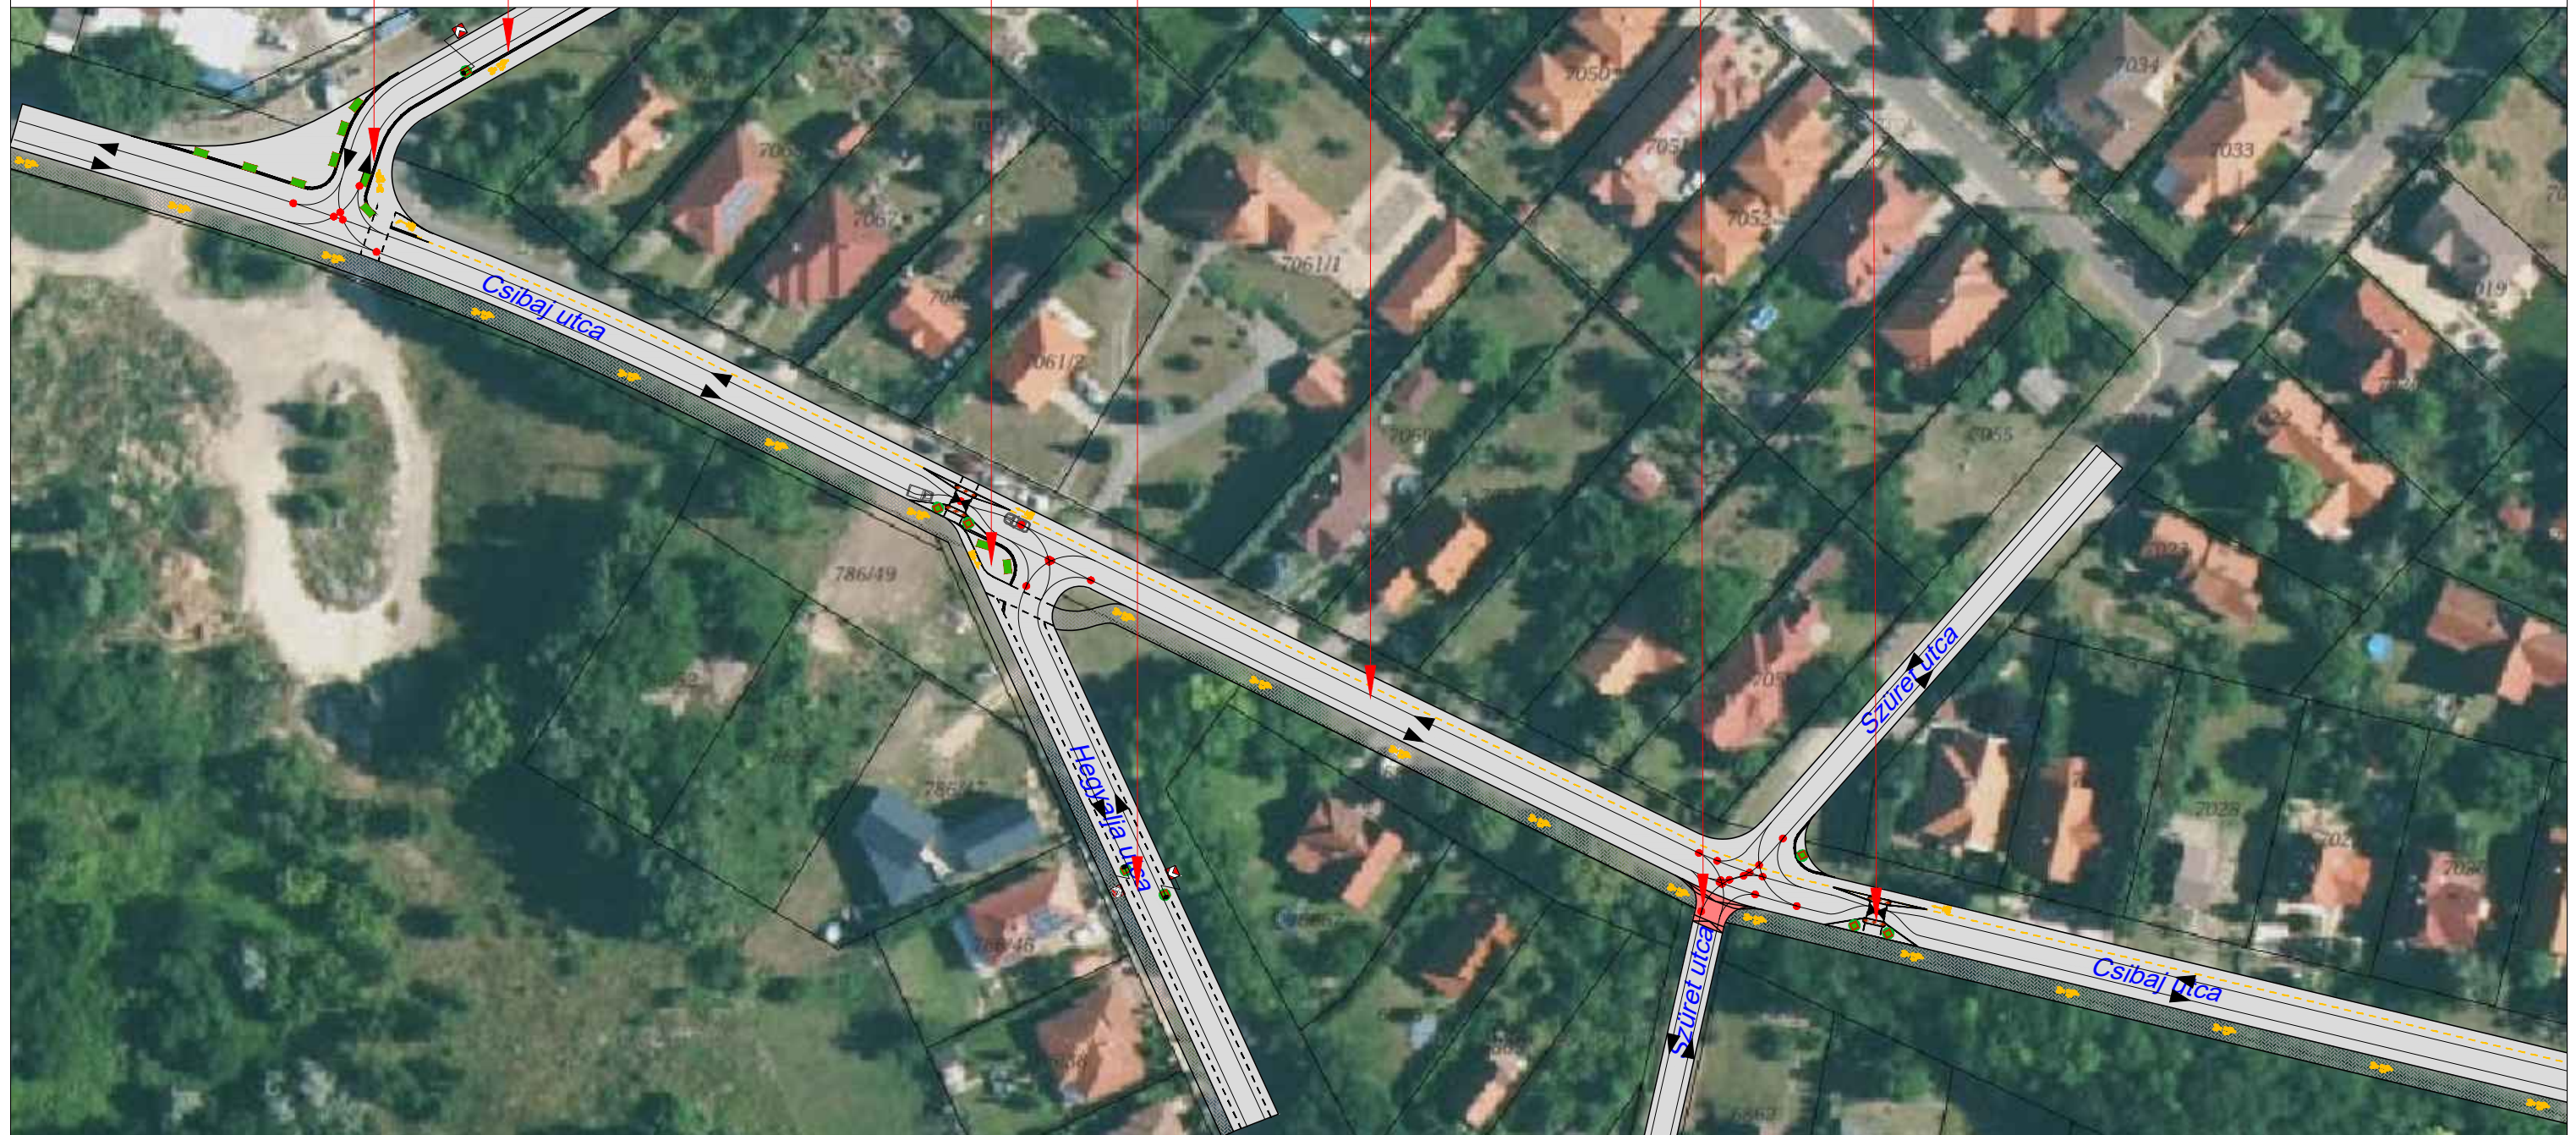

Veresegyház közlekedési koncepció

Konceptcionális kialakítás - Szent István tér - Szent Erzsébet körút (1. és 2. ütem)


EGYIRÁNYÚSÍTÁS

PARKOLÓHELYEK
KIALAKÍTÁSA

FORGALOMCSILLAPÍTÓ
"FILTER" KIALAKÍTÁS

CSOMÓPONTOK
KORREKCIÓJA

GYALOGOS
ÁTVEZETÉSEK

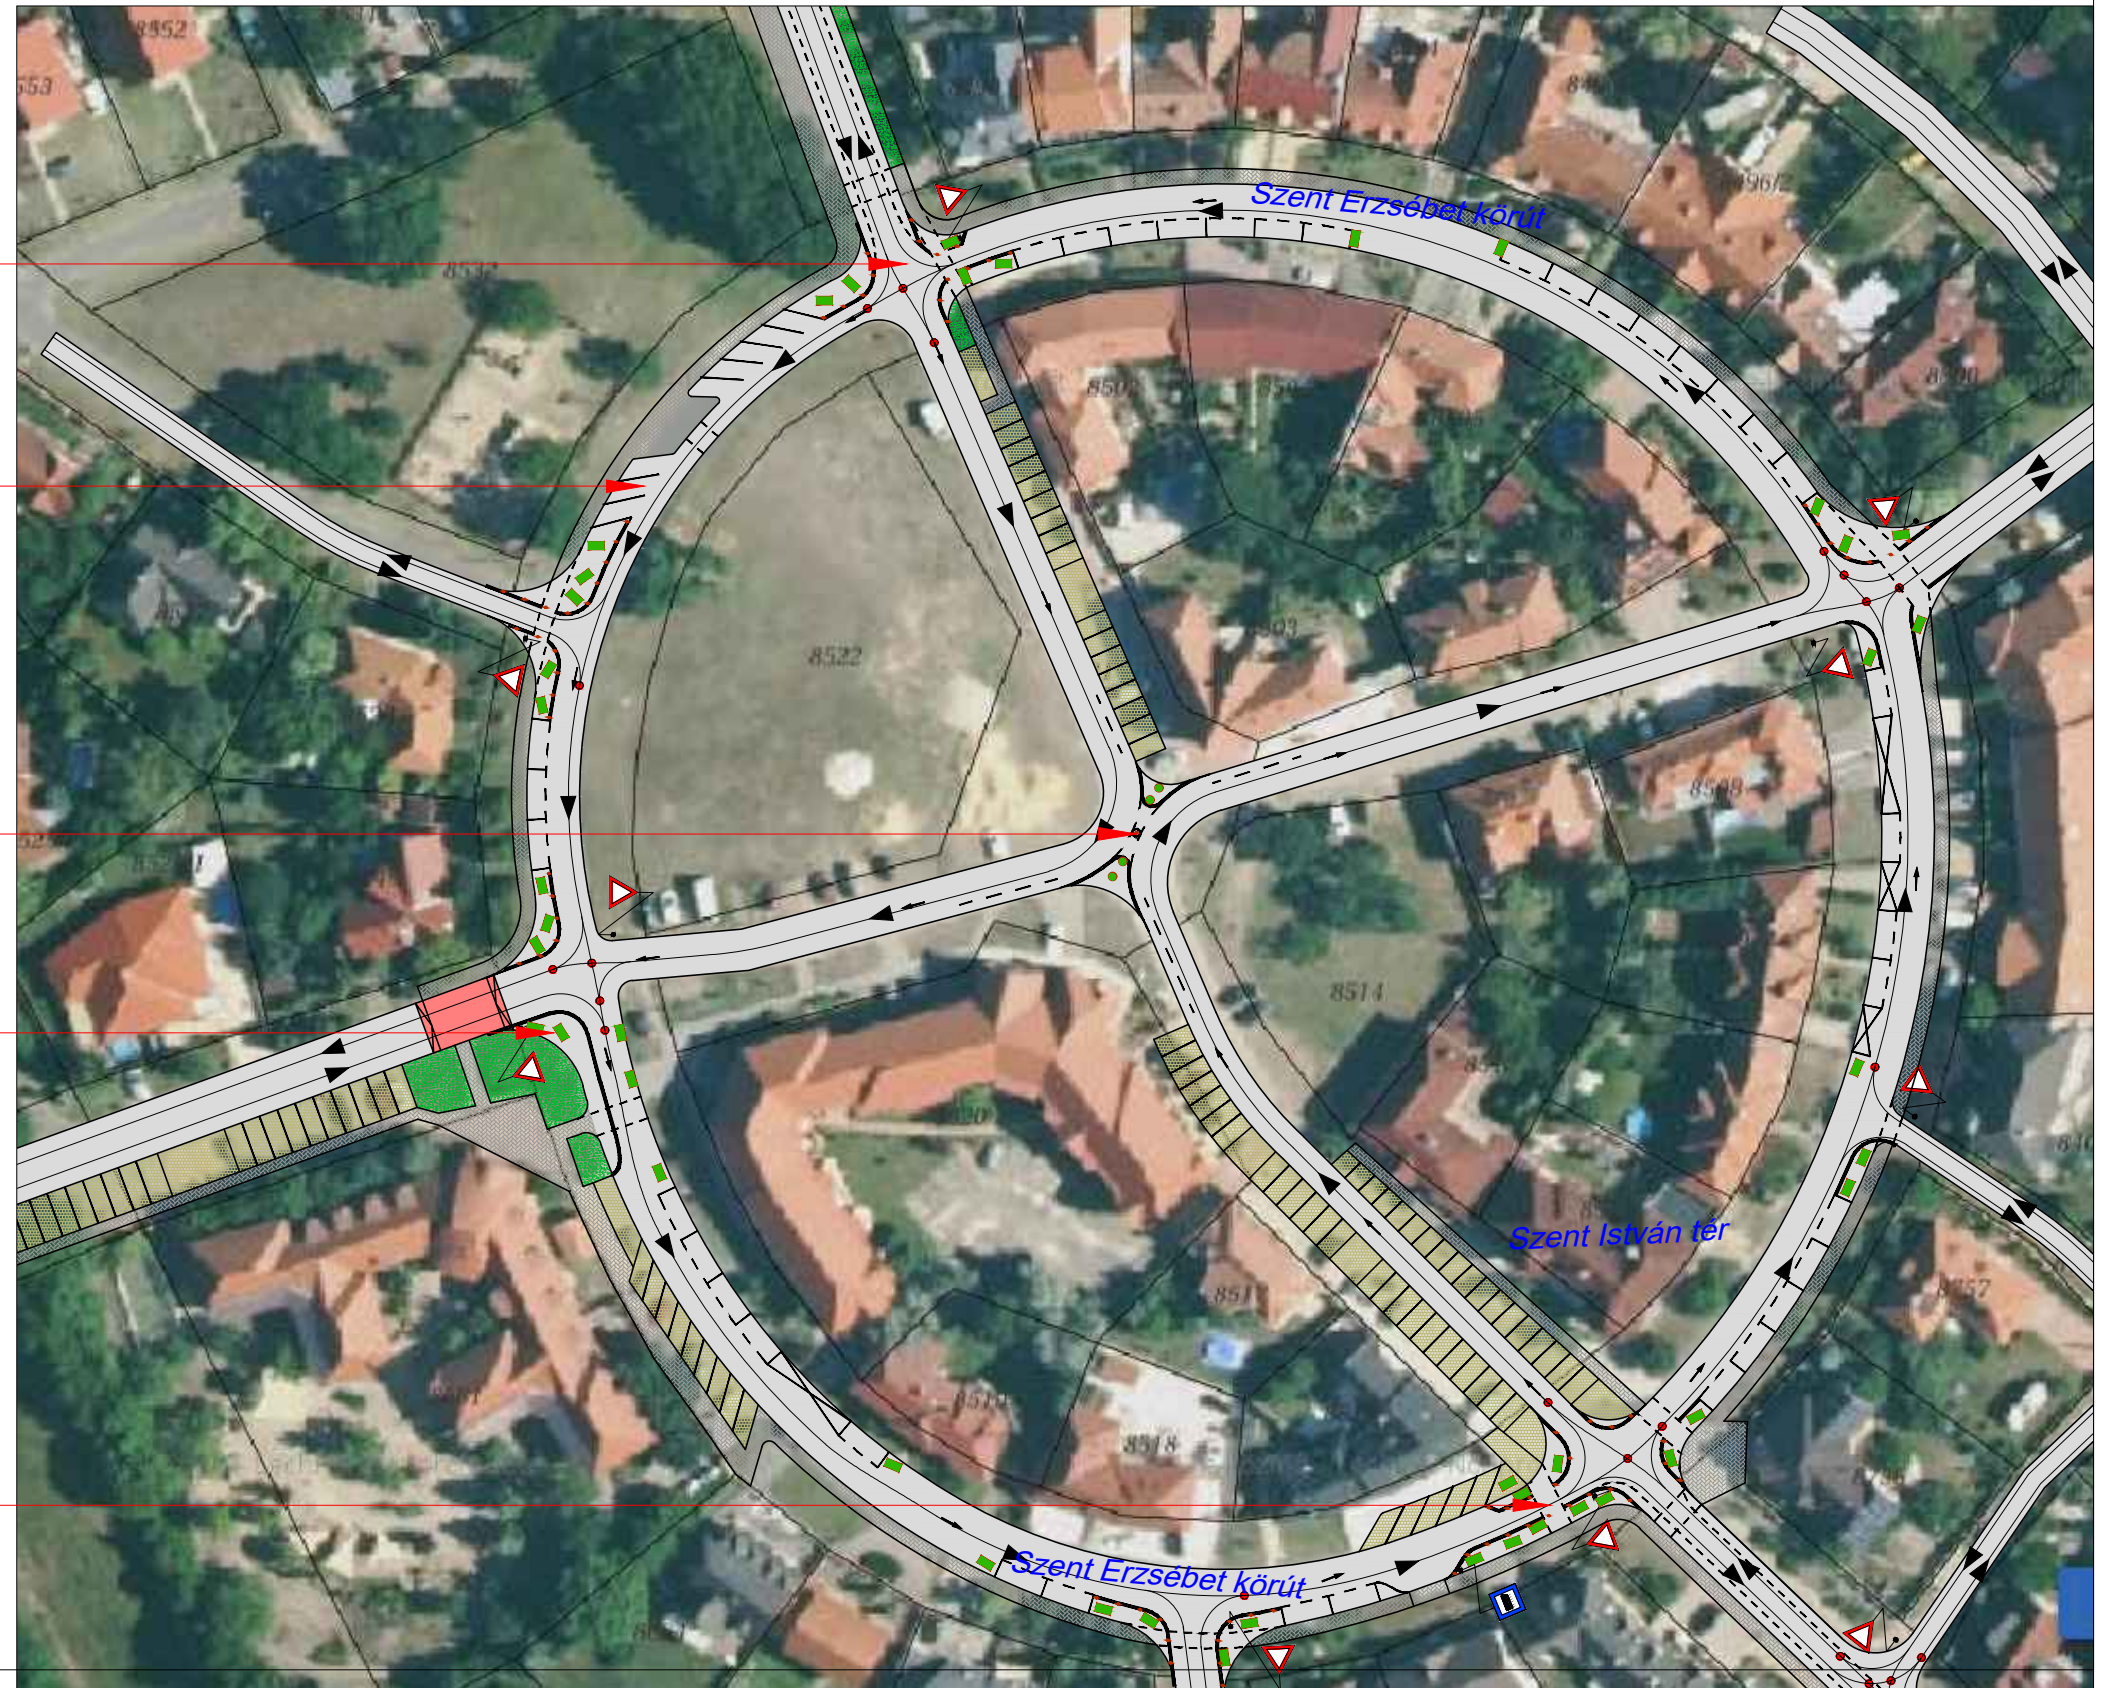

Veresegyház közlekedési koncepció

ÚTPÁLYA SZŰKÍTÉSE ÉS ÁTVEZETÉS AZ LISZT F. UTCÁRÓL

T30 KAPU KIEMELT ÚTPÁLYA

ÚTPÁLYA SZŰKÍTÉSE ÉS ÁTVEZETÉS

40 KM/H


SEBESSÉGKORLÁTOZÁS

Koncepcionális kialakítás - Erkel Ferenc
utca (Kiszolgálóút és 30-as övezet
találkozása) ÚTPÁLYA SZŰKÍTÉSE ÉS

ÚTPÁLYA SZŰKÍTÉSE ÉS ÁTVEZETÉS A JÁTSZÓTÉRRE EGY ÚJ JÁRDASZAKASZON

NYITOTT
KERÉKPÁRSÁV


T30 KAPU
KIEMELT
ÚTPÁLYA

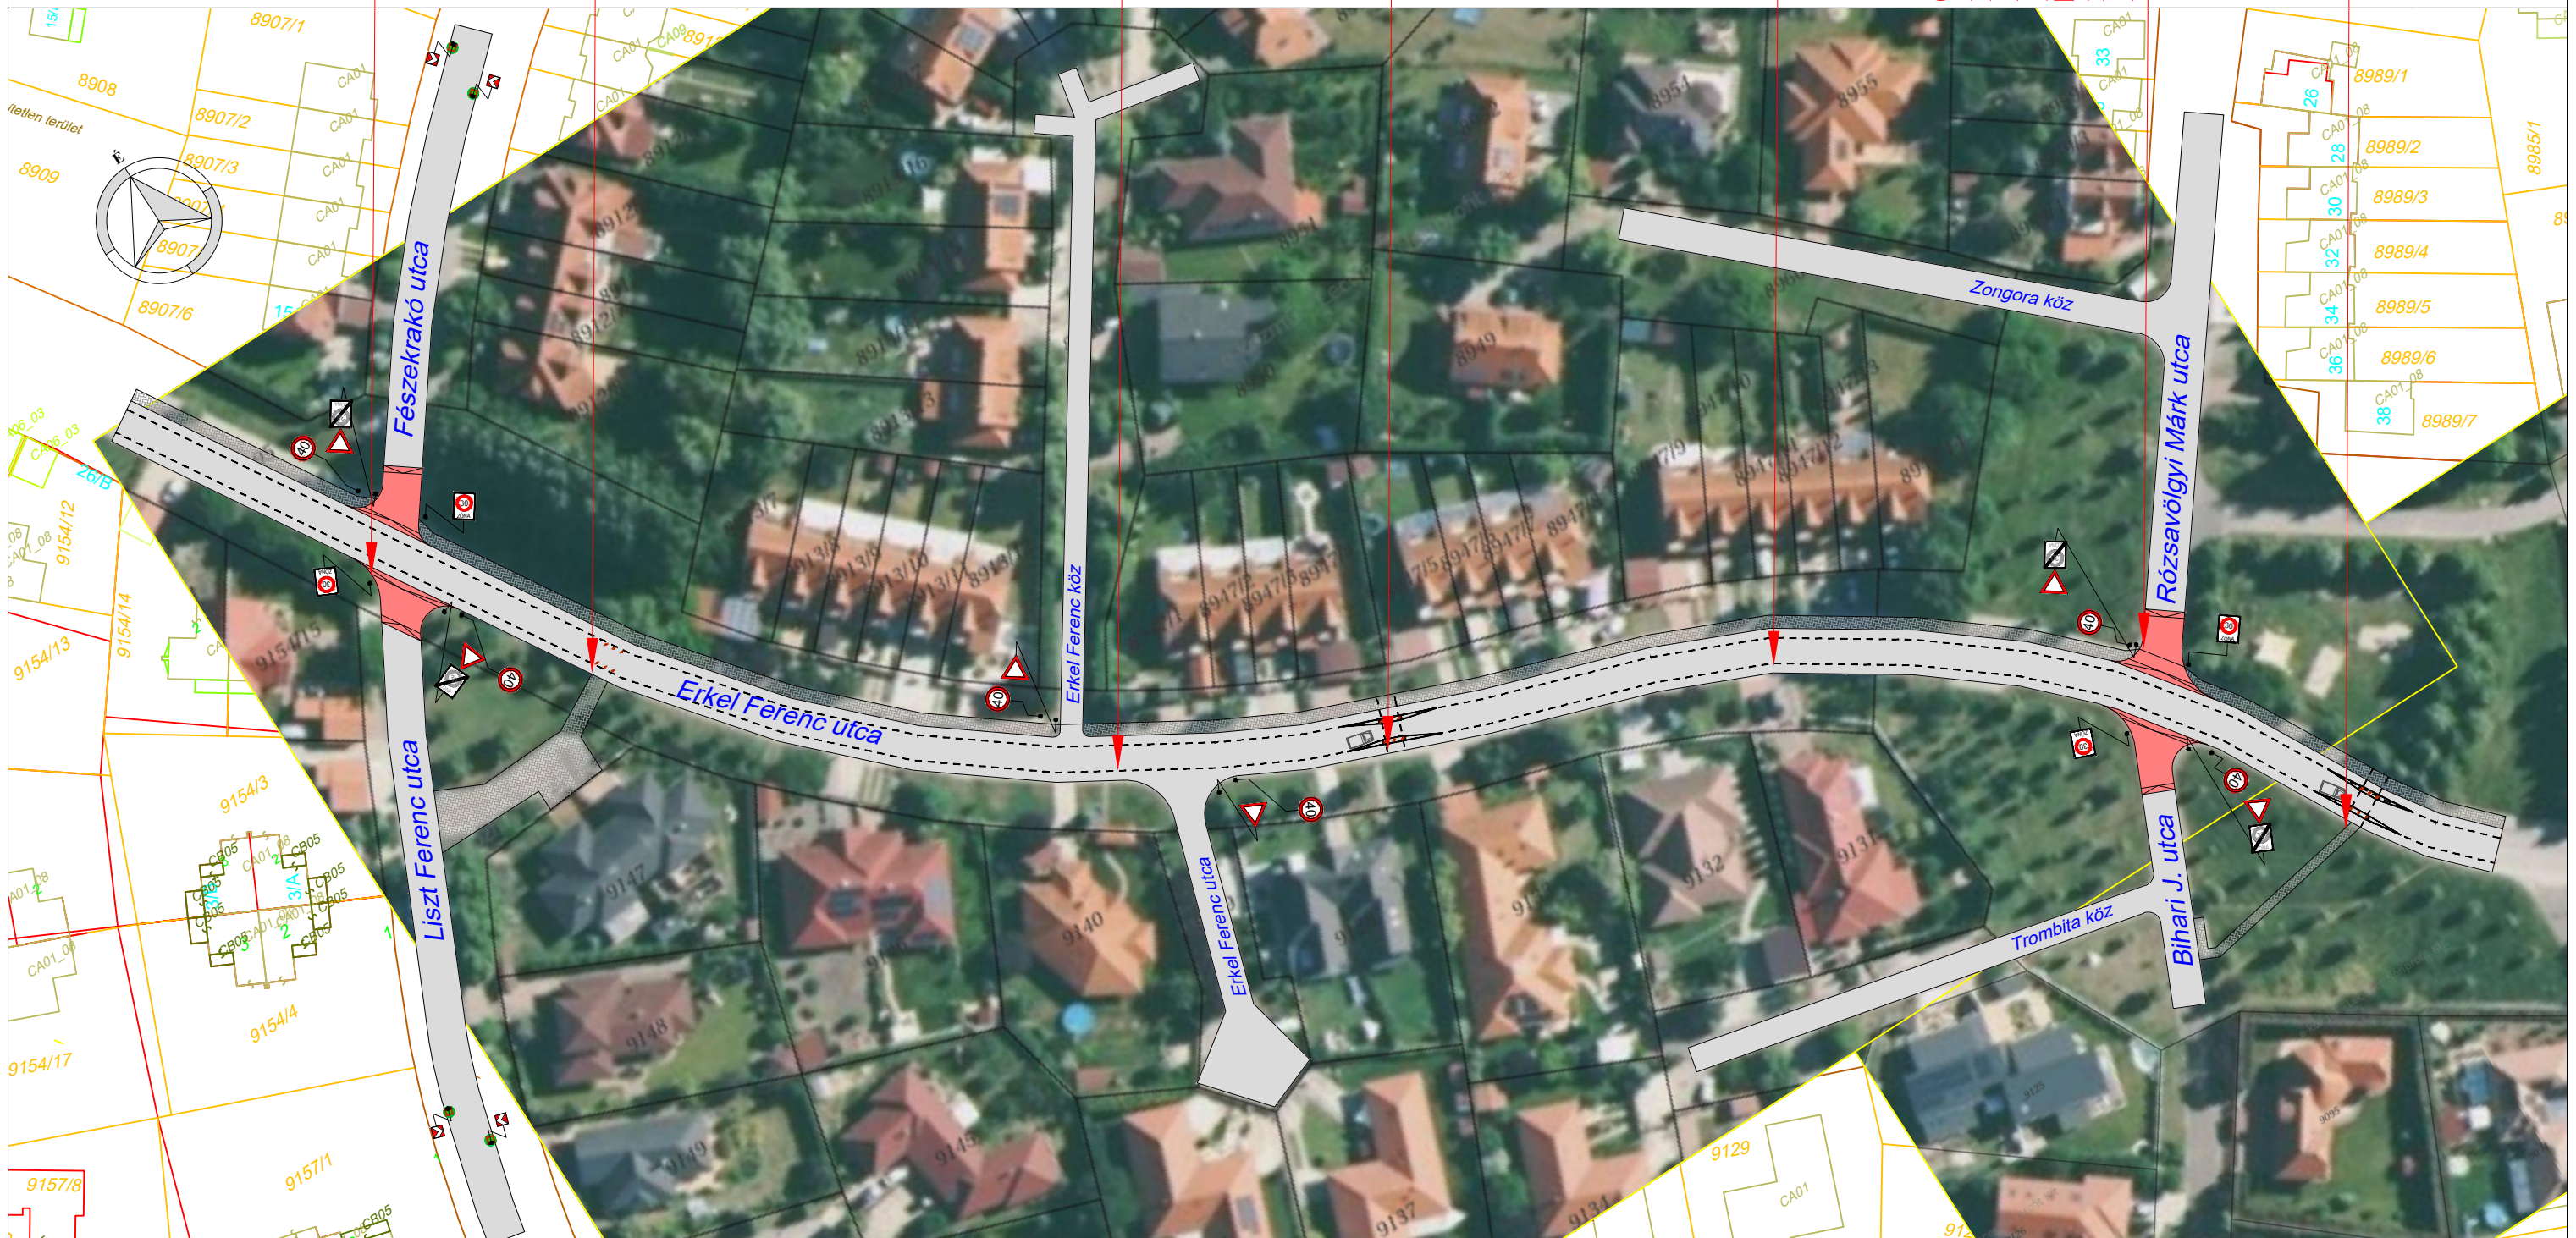

Veresegyház közlekedési
konceptió

Konceptcionális kialakítás - Kútfő utca
T30 Övezeti kialakítás

SÁVELHÚZÁS
VIRÁGLÁDÁVAL

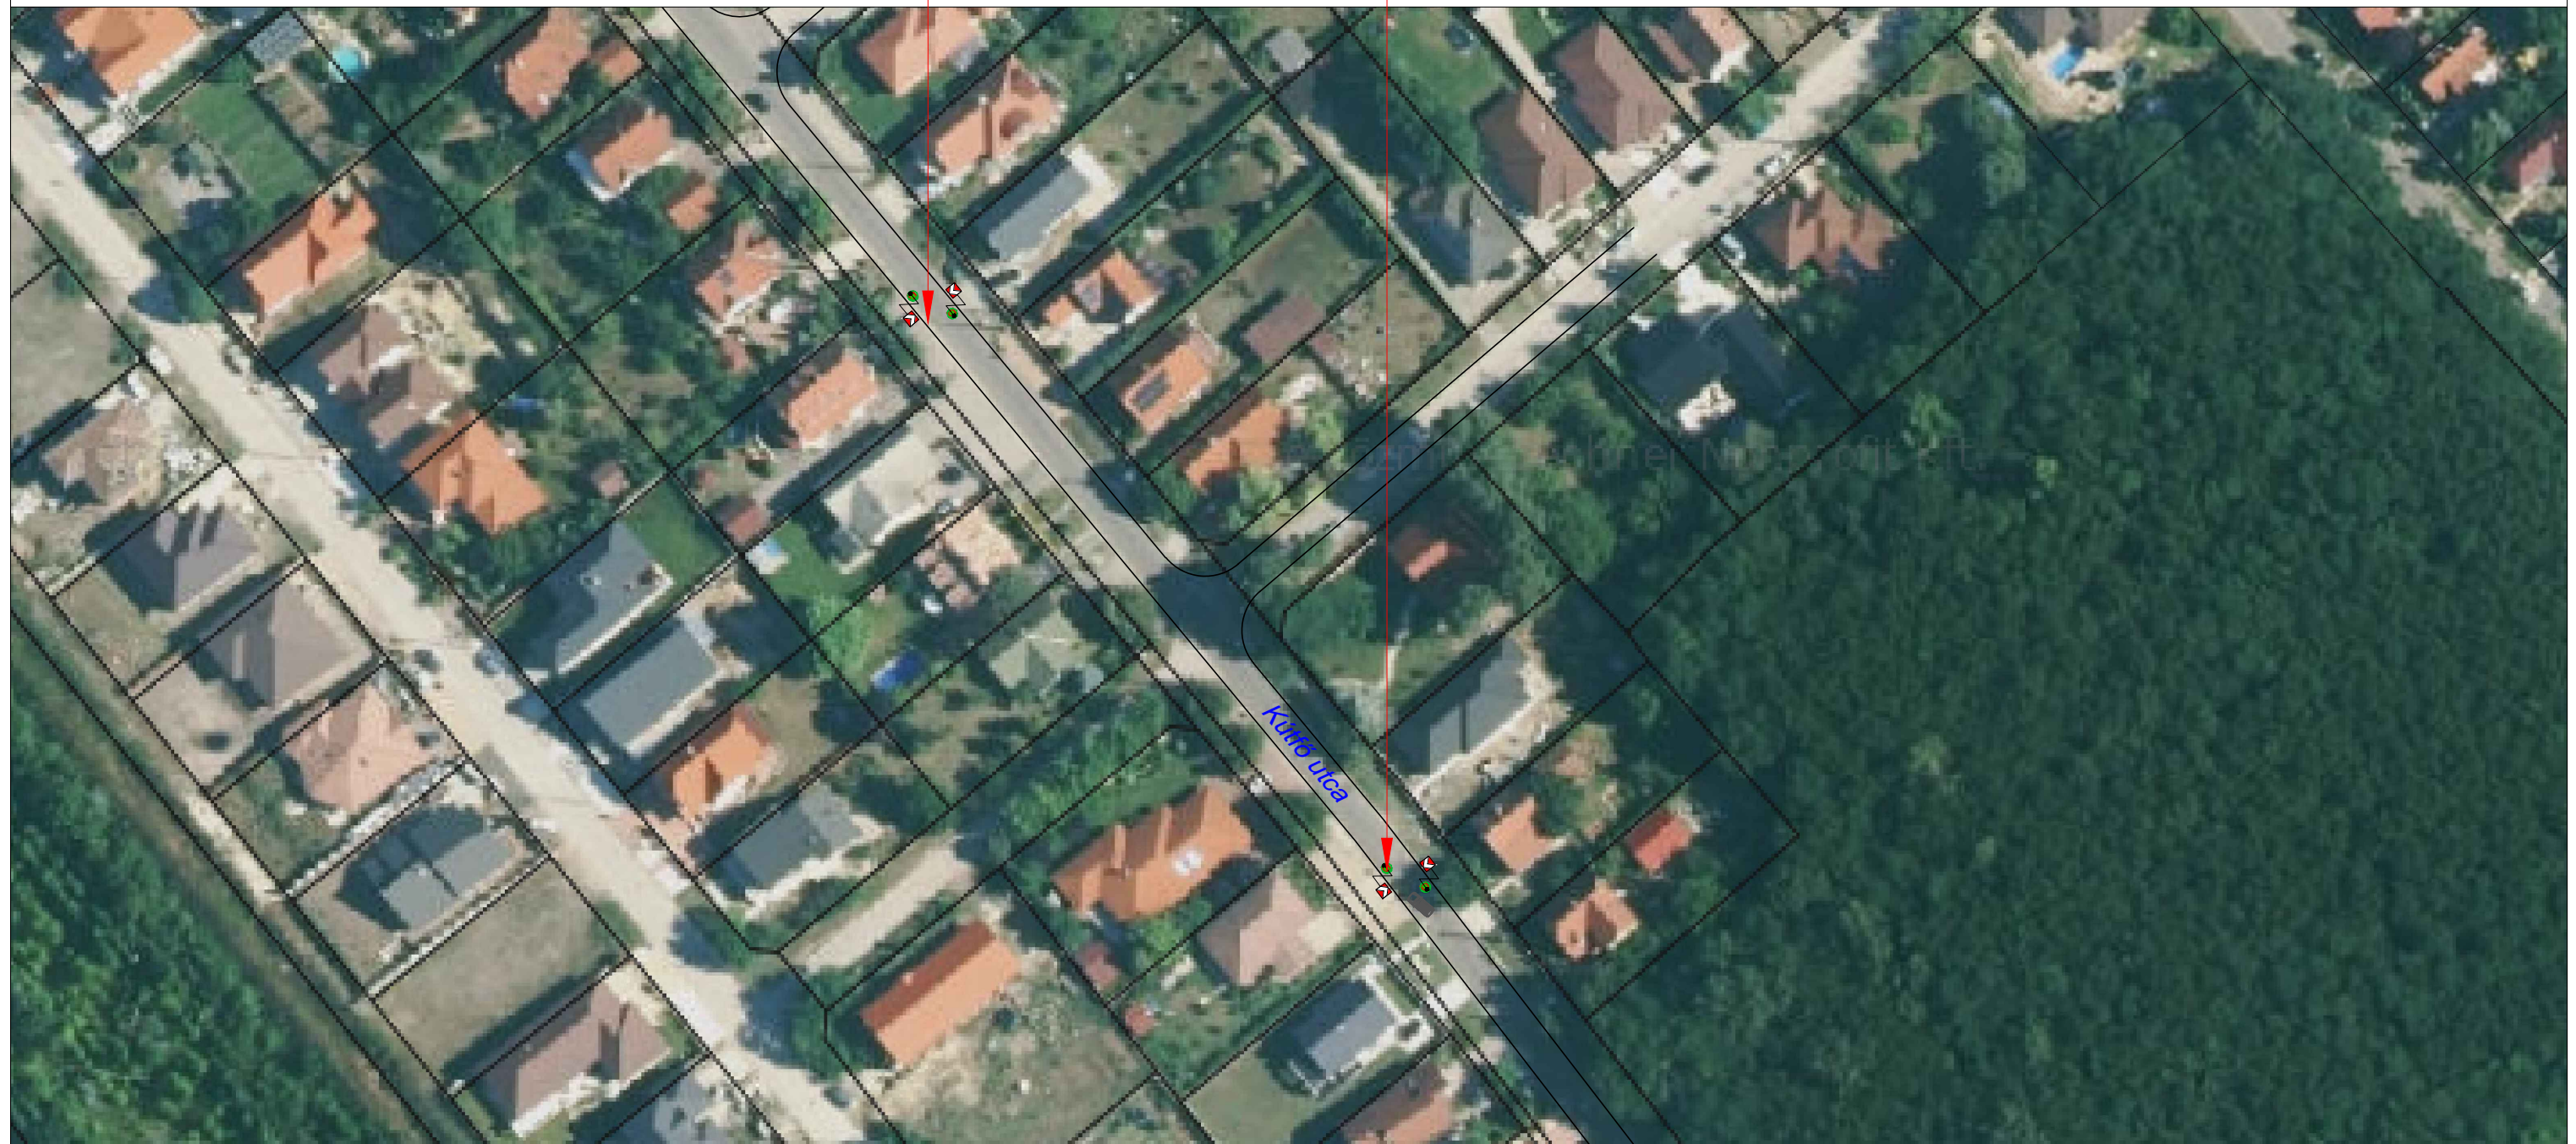

Veresegyház közlekedési koncepció

Konceptcionális kialakítás - Mogyeródi út Patak utca-Mézesvölgyi iskola szakasza

CSOMÓPONT
KORREKCIÓJA

K+R
PARKOLÓ

TALÁLKOZÓK ÚTON ÁTMENŐ
JÁRMŰFORGALOM TILTÁSA
PARKOLÓ BE- ÉS
KIJÁRATÁNAK
SZÉTVÁLASZTÁSA

KINIZSI UTCA
FELŐL EGYIRÁNYÚSÍTÁS

AUTÓBUSZ
MEGÁLLÓ
ÖBÖLBEN

K+R
PARKOLÓ
K+R
PARKOLÓ



Veresegyház közlekedési
konceptció

Konceptcionális kialakítás - Revetek utca
Helyi gyűjtőút kialakítás

SEBESSÉGCSÖKKENTŐ
SZŰKÍTŐ
NYITOTT
KERKÉPÁRSÁV

JÁRDA
ÉPÍTÉSE

T30 ÖVEZET BELÉPÉSI PONT
KIEMELT KÜSZÖB

