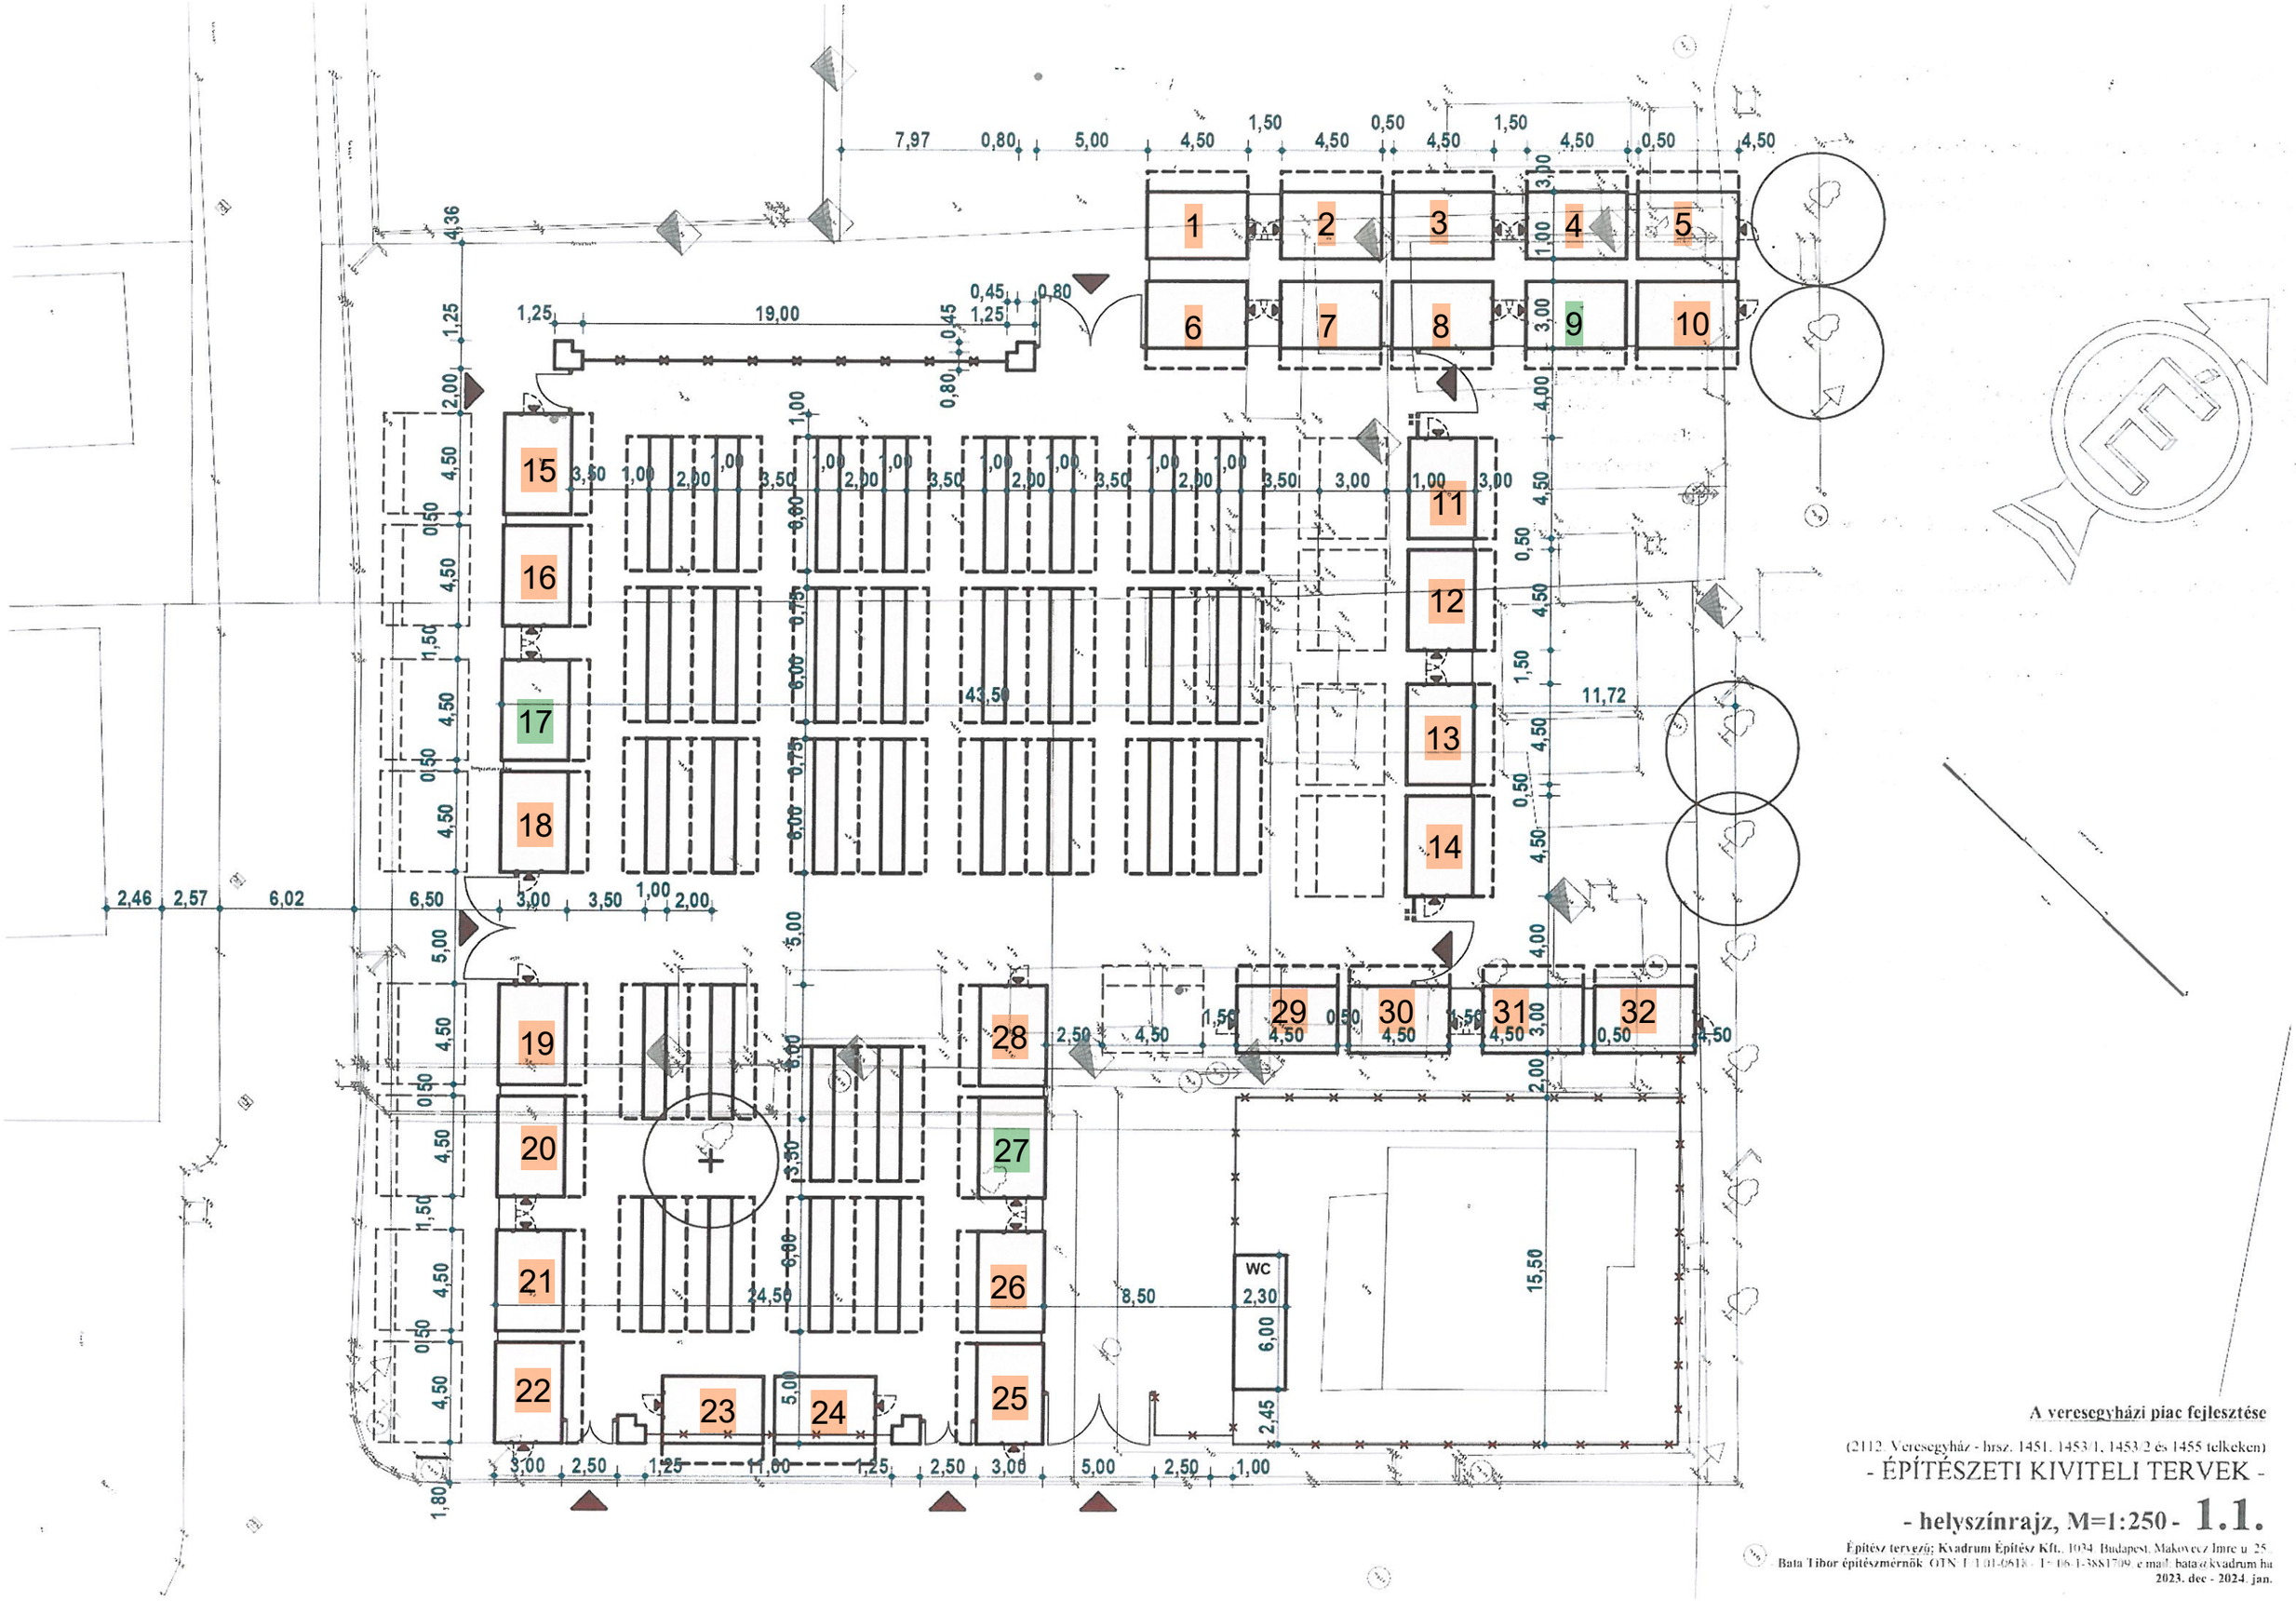

A veresegyházi piac fejlesztése

(2112 Veresegyház - hrsz. 1451, 1453/1, 1453/2 és 1455 telkeken)

- ÉPÍTÉSZETI KIVITELI TERVEK -

- helyszínrajz, M=1:250 - 1.1.

Építész tervező: Kvadrum Építész Kft., 1034 Budapest, Makovecz Imre u. 25.
Bata Tibor építészmérnök, OTN: I/1/01-0618 - T: 06/1-3881709, e-mail: bata@kvadrum.hu

2023. dec - 2024. jan.