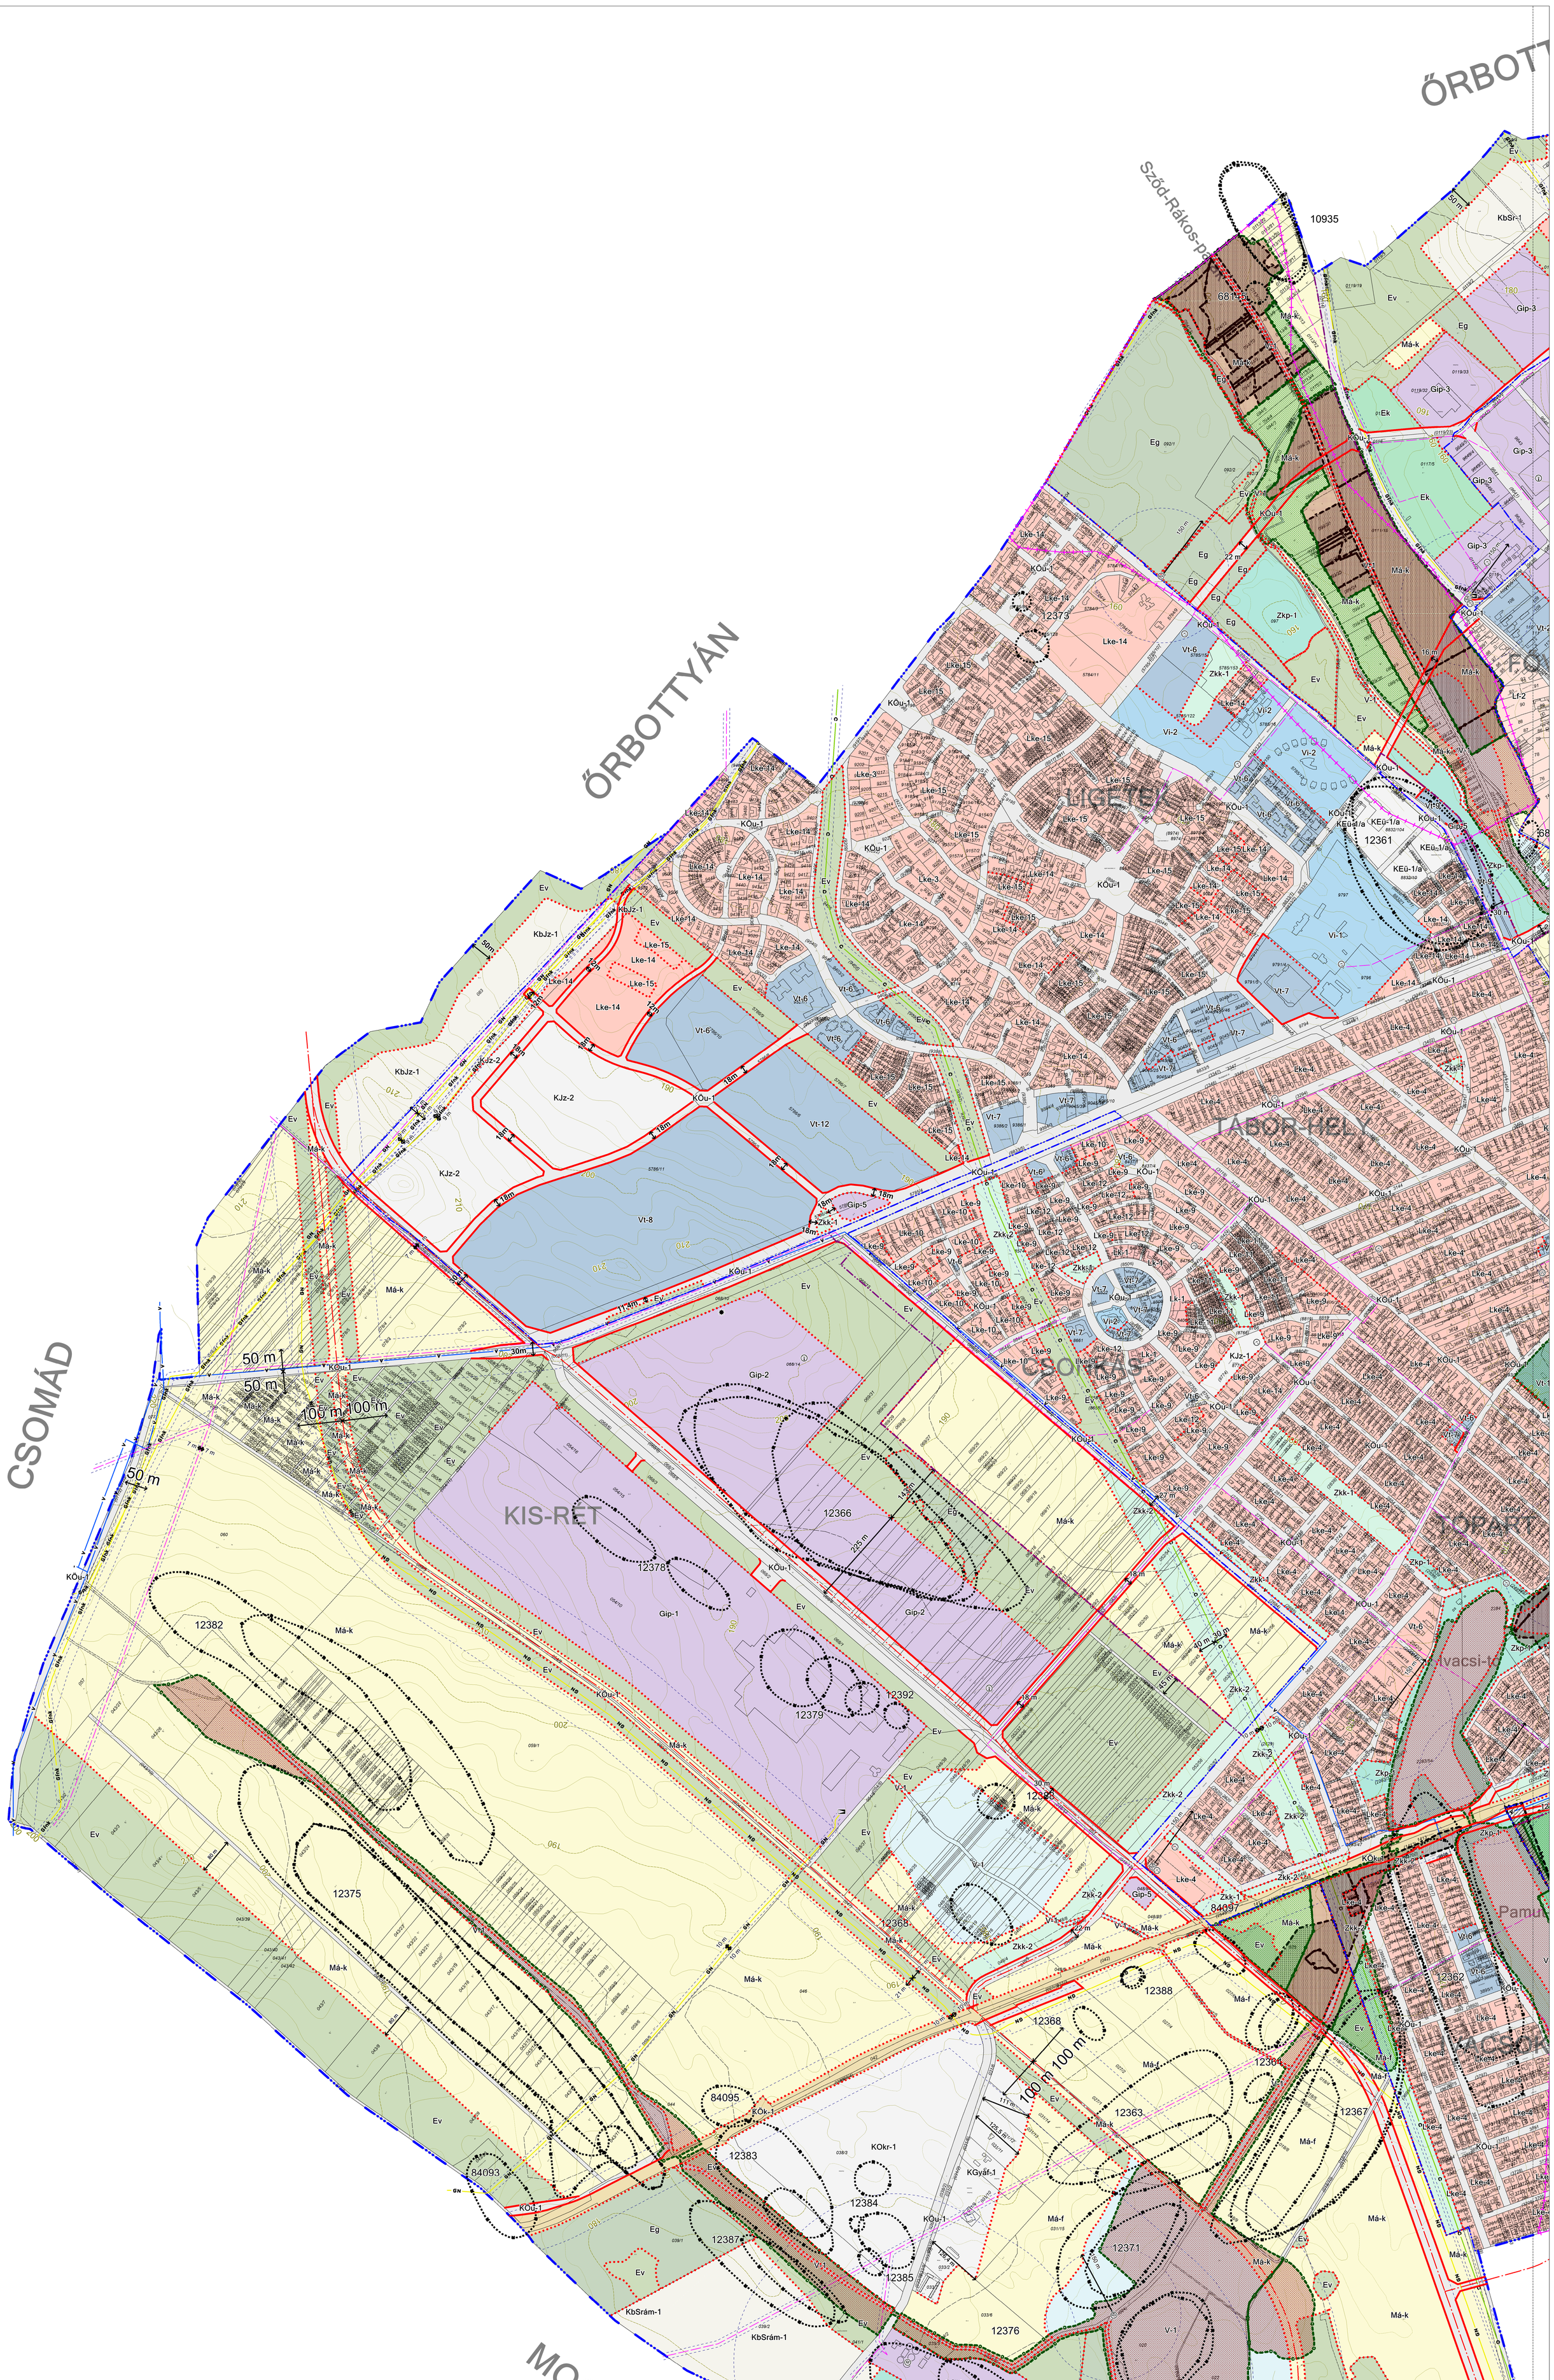

Hitelesítés:

Veresegyház Város Önkormányzatának Képviselő-testülete jelen szabályozási tervet

a ...../2020. (.....) számú ÖK. rendelettel fogadta el.

P.H.

Veresegyház, 2020. ....

.....

jegyző

Megbízó:
Veresegyház Város Önkormányzata
2112 Veresegyház, Fő út 106.

Munka megnevezése:
Veresegyház Város
helyi építési szabályzatának módosítása

Rajz címe:
Szabályozási terv 2. módosítása

Rajz száma: SZT/1-2m
Dátum: 2020. július hó
Méretarány, mértékkör: M = 1:4.000 (0 50 100 200 méter)
Projektszám: 1186
Rajzkód: pf-2.8

Megjegyzés:
A térkép az állami alapadatok felhasználásával készült, csak településrendezési célra használható!
A rajzolat tényleges méretarányát kicsinyített nyomat esetén a fenti mértékkörcsel kell ellenőrizni.
FIGYELEM! Ez a mű szerzői jogvédelem alatt álló alkotás. Ezért a mű részben vagy egészben történő közlése, másolása vagy módosítása kizárólag a PESTTERV Kft. külön engedélyének birtokában lehetséges.

Tervező:
PESTTERV
Pest Megyei Terület-, Település-, Környezet Tervező és Tanácsadó Kft.
Műterem: 1085 Budapest, Kőfaragó u. 9. IV. emelet
Telefon: (+36-1) 2670508, 2677078
E-mail: pestterv@pestterv.hu; Honlap: www.pestterv.hu

Közreműködők:

Településrendezés, irányító tervező és projekt menedzser:		Pekár Zoltán (TT/1 01-3463)
Településrendezés, tervlap szerkesztés, grafika:		Gertheis Mátyás (TT 01-6220)
Zöldfelületek, környezetrendezés:		Mándi József (01-5149)
Közlekedés:		Rhorer Ádám (01-3157)
Közműellátás:		Hanczár Zsolté (01-2418)
Közműellátás:		Bíró Attila (01-2456)
Ügyvezető igazgató:		Schuchmann Péter

A jelkulcs a 3. szelvényen található