


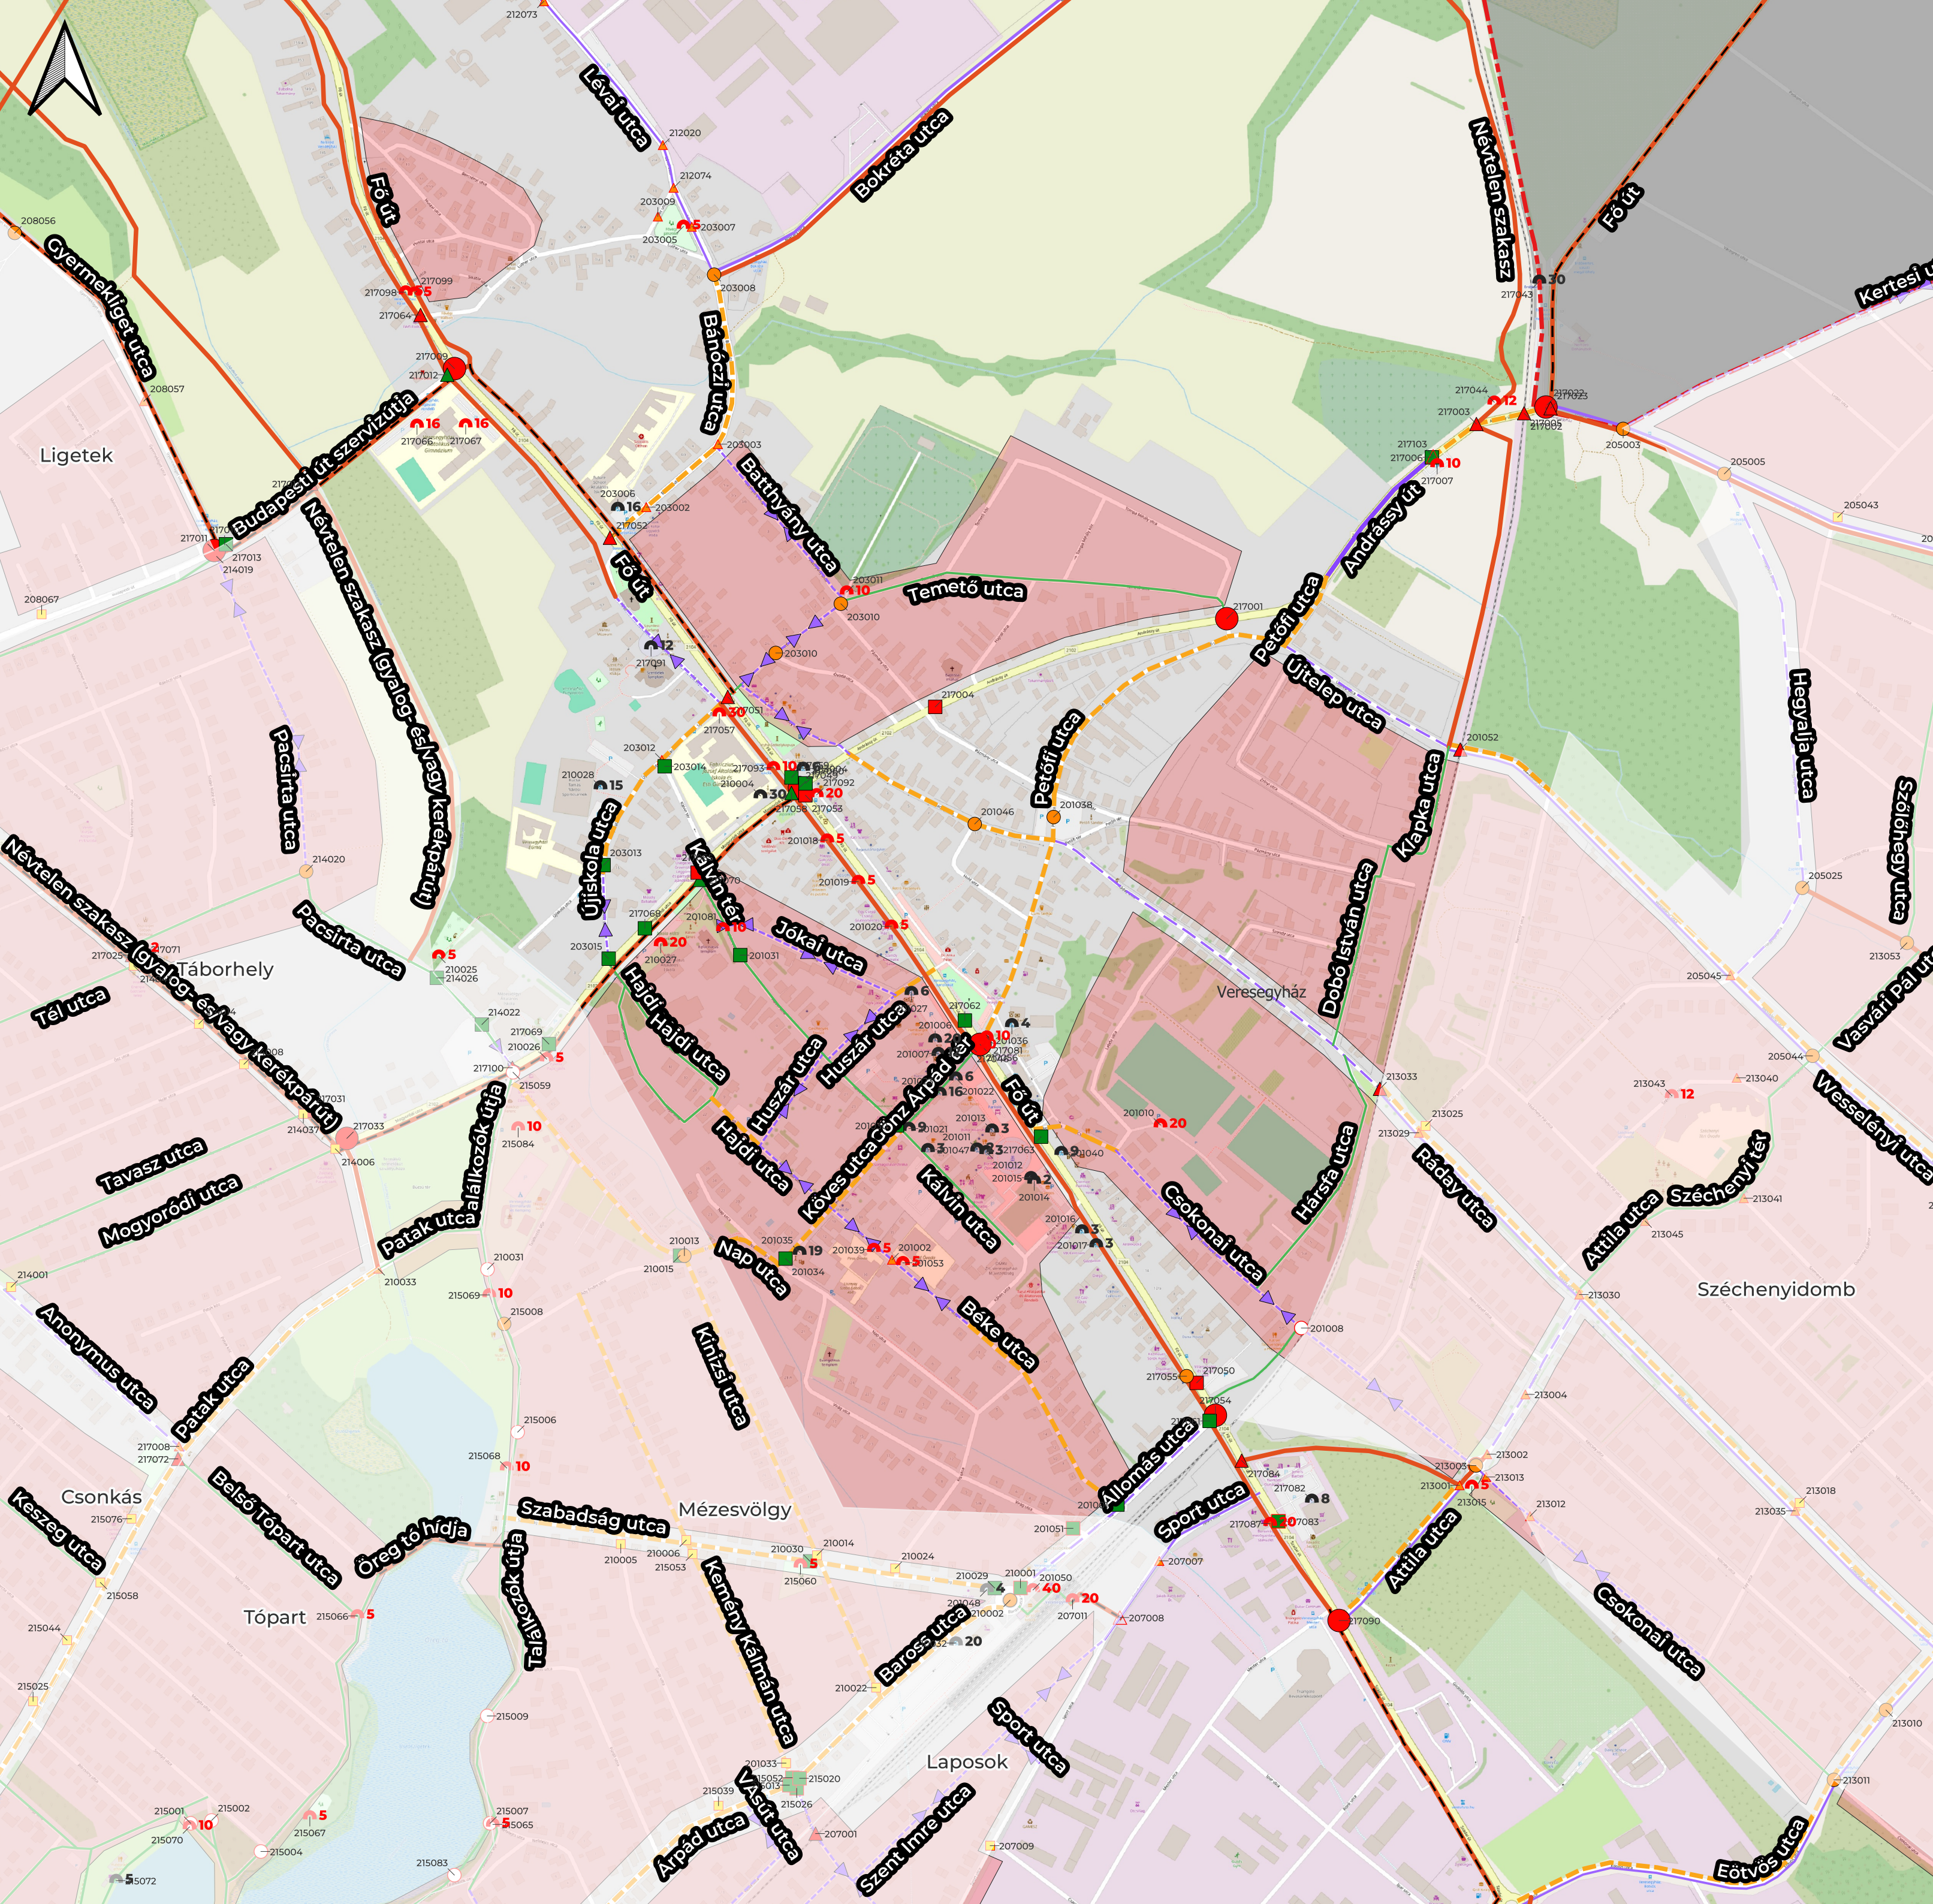

Veresegyház közlekedési koncepció

Kerékpárforgalmi hálózat (Belváros - Fővég és Alvég)

UF-TAN-02-203

Erdőkertes

Jelmagyarázat

Hálózati javaslatok

Pontszerű beavatkozások

- Csomópont átépítése
- Csomópont korrekciója
- Meglévő gyalogátkelőhely
- Meglévő gyalogátkelőhely (nem akadálymentes)
- Meglévő gyalog- és kerékpáros átkelő
- Tervezett gyalogátkelő
- Tervezett gyalog- és kerékpáros átkelő
- Tervezett kerékpáros átkelő (gyalogátkelőhely mellé)
- Tervezett átvezetés
- Útzár
- Modális filter (eltérítő)
- Meglévő kerékpártámasz
- Javasolt kerékpártámasz

Kerékpárhálózat

- Csendes utcák
- Elválasztás nélküli gyalog- és kerékpárút
- Elválasztott gyalog- és kerékpárút
- Kerékpársáv lefelé/út felfelé
- Önálló kerékpárút
- Kerékpáros nyom
- Kerékpáros nyom lefelé/sáv fel
- Kerékpársáv
- Nyitott kerékpársáv
- Ellenirányú kerékpározás

Övezetek

- T30

Területi egységek

Közigazgatási határok

- Veresegyház

OpenStreetMap