


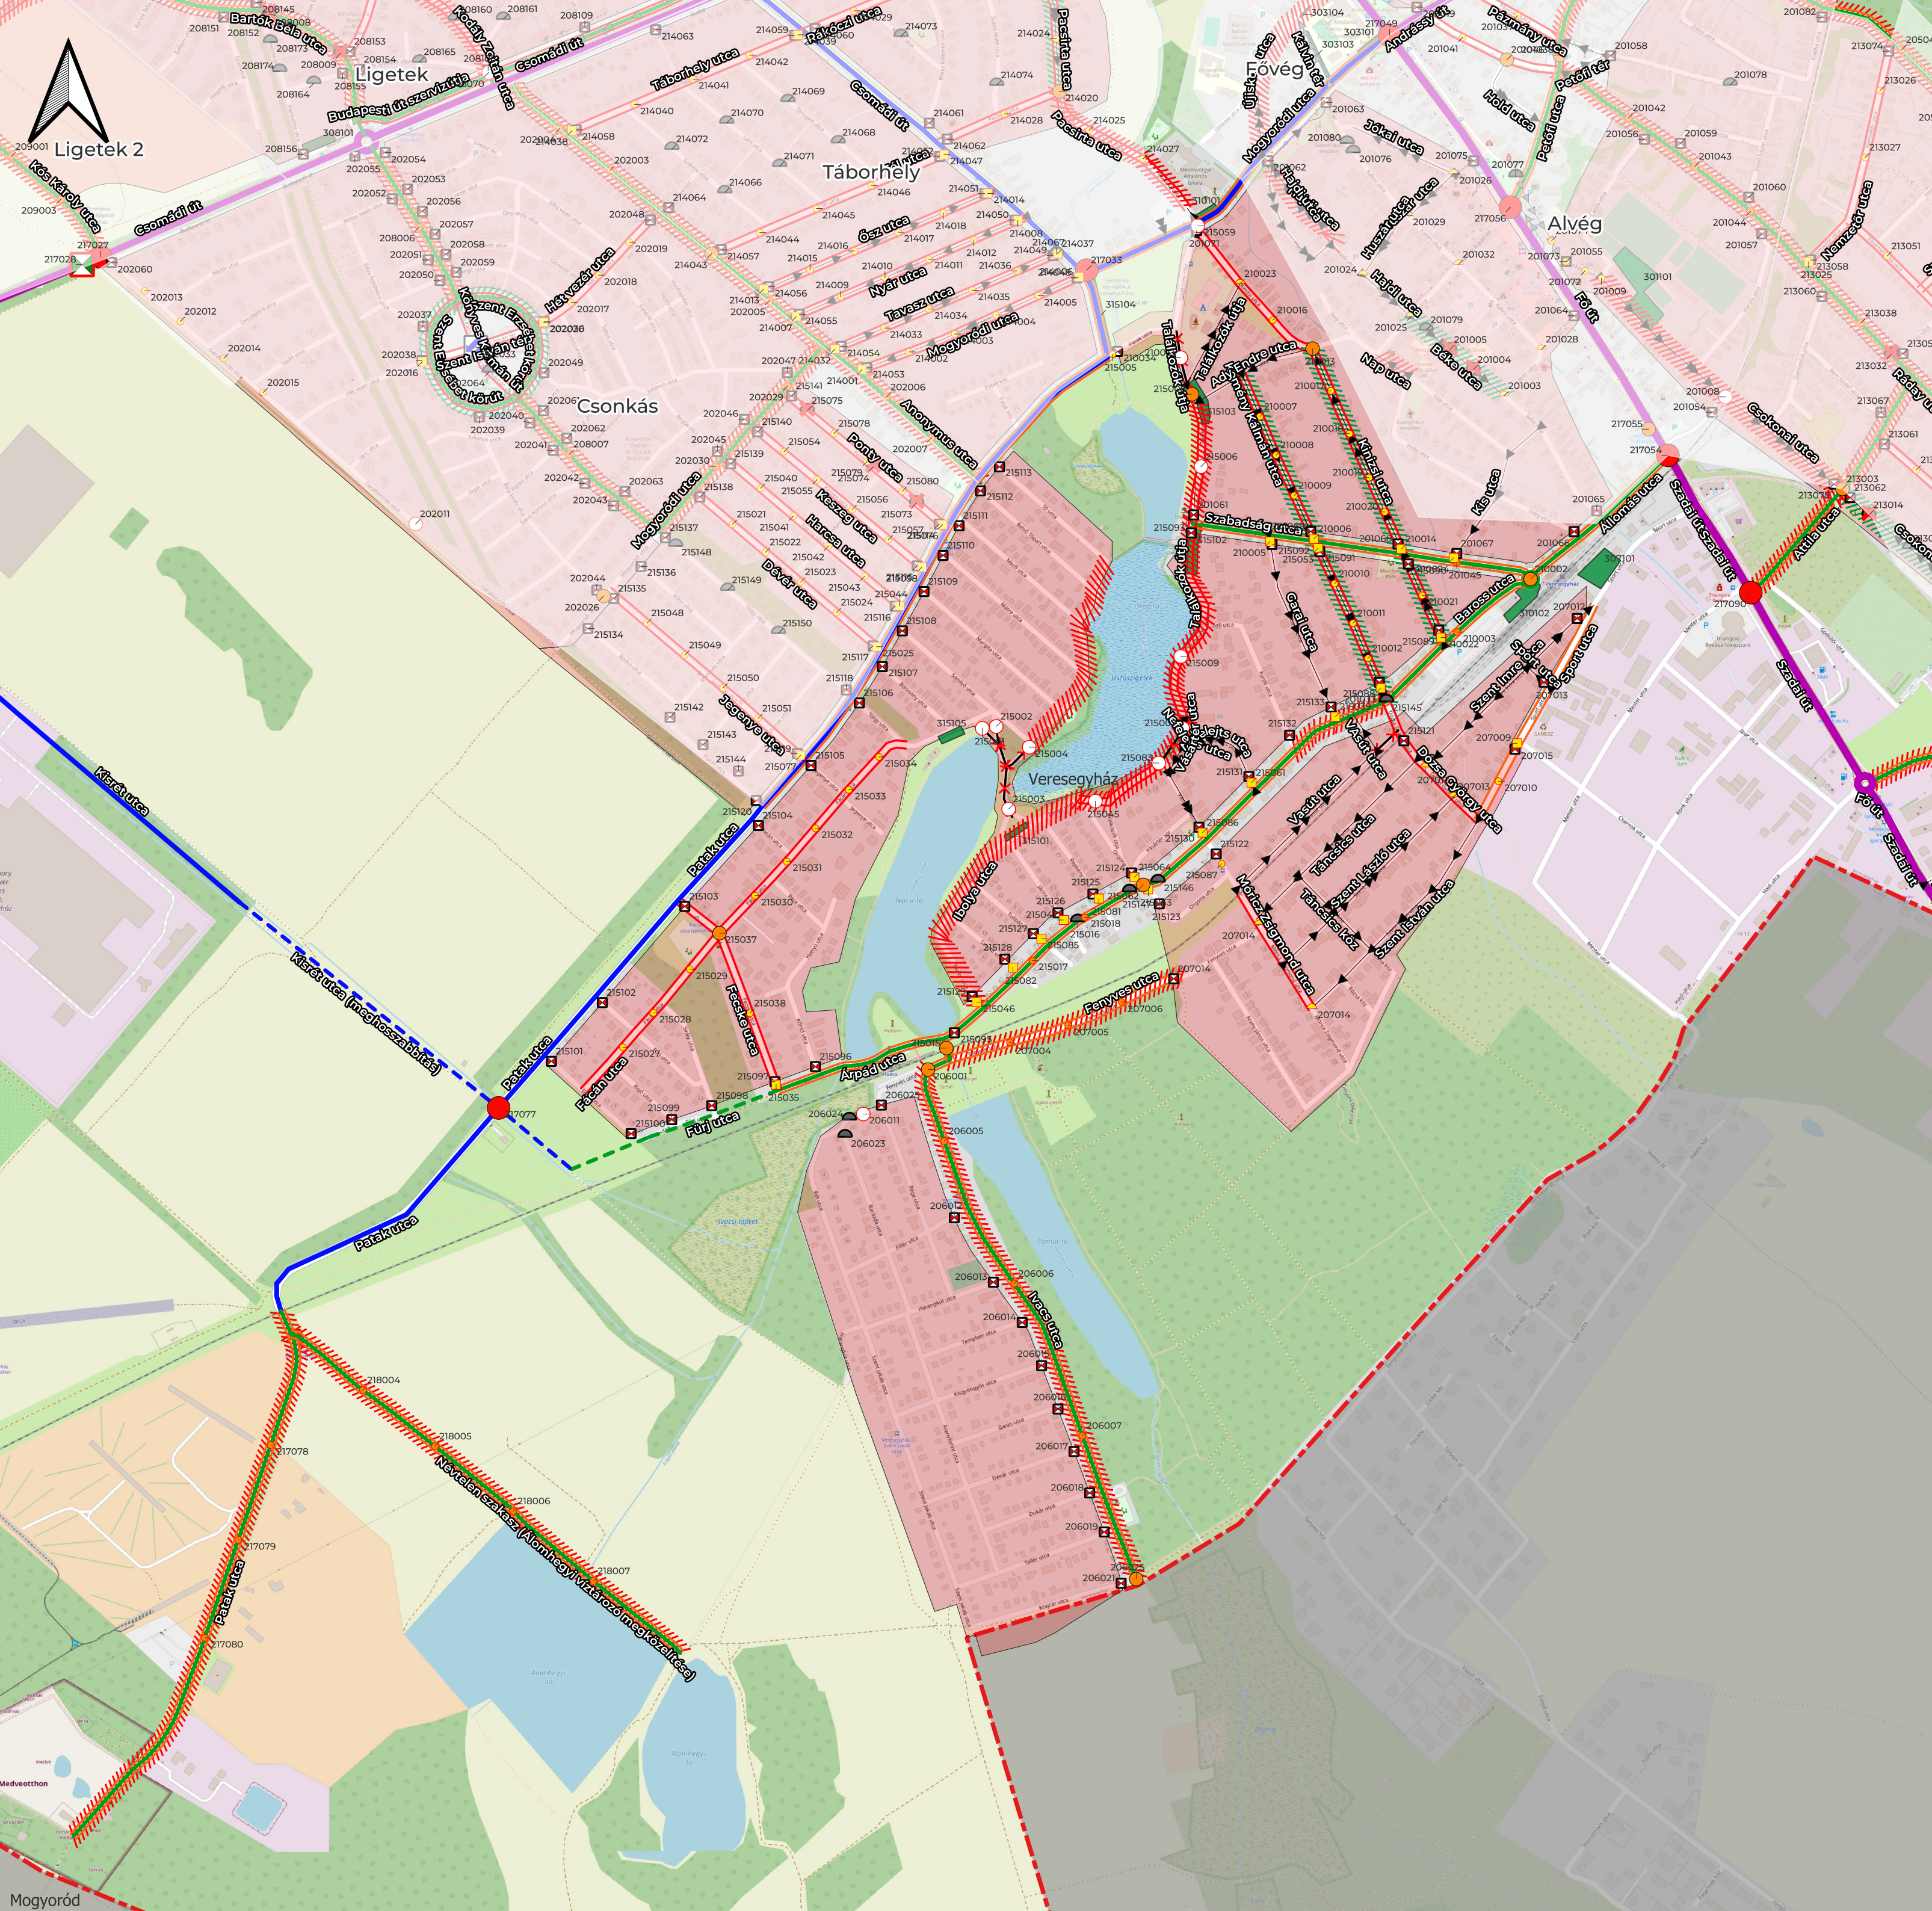

Veresegyház közlekedési koncepció

Közúthálózat (Tópart, Laposok, Ivacsok, Mézesvölgy) UF-TAN-02-301

Jelmagyarázat

Hálózati javaslatok

- Pontszerű beavatkozások
 - Csomópont átépítése
 - Csomópont korrekciója
 - Tervezett sebességszabályozás kiemelés
 - Tervezett T30 belépesi pont
 - Szűkítés T30 övezetben
 - Csomóponti kiemelés
 - Útjár
 - Településkapu
 - Modális filter (eltérítő)
 - T30 zónák belépőpontjai
 - Meglévő sebességszabályozó bordák
 - Megszüntetendő sebességszabályozó bordák
- Közúthálózati hierarchia
 - Országos mellékút
 - Helyi gyűjtőt
 - Helyi gyűjtőt (hiányzó)
 - Helyi kiszolgálót
 - Helyi kiszolgálót (hiányzó)
 - Helyi kiszolgálót (Egyirányú)
 - Helyi útca (Egyirányú)
 - Helyi útca Terv (Egyirányú)
 - Átmenő forgalom megszüntetése
 - Közüti forgalom engedése
 - 50 km/h vonali sebességszabályozás
 - 40 km/h vonali sebességszabályozás
 - 30 km/h vonali sebességszabályozás
 - Szegély menti parkolás tiltása
 - Szegély menti parkolás rendezése
- Övezetek
 - T30
 - Parkolás szabályozás
- Területi egységek
 - Közigazgatási határok
 - Veresegyház
- OpenStreetMap
- Szada