


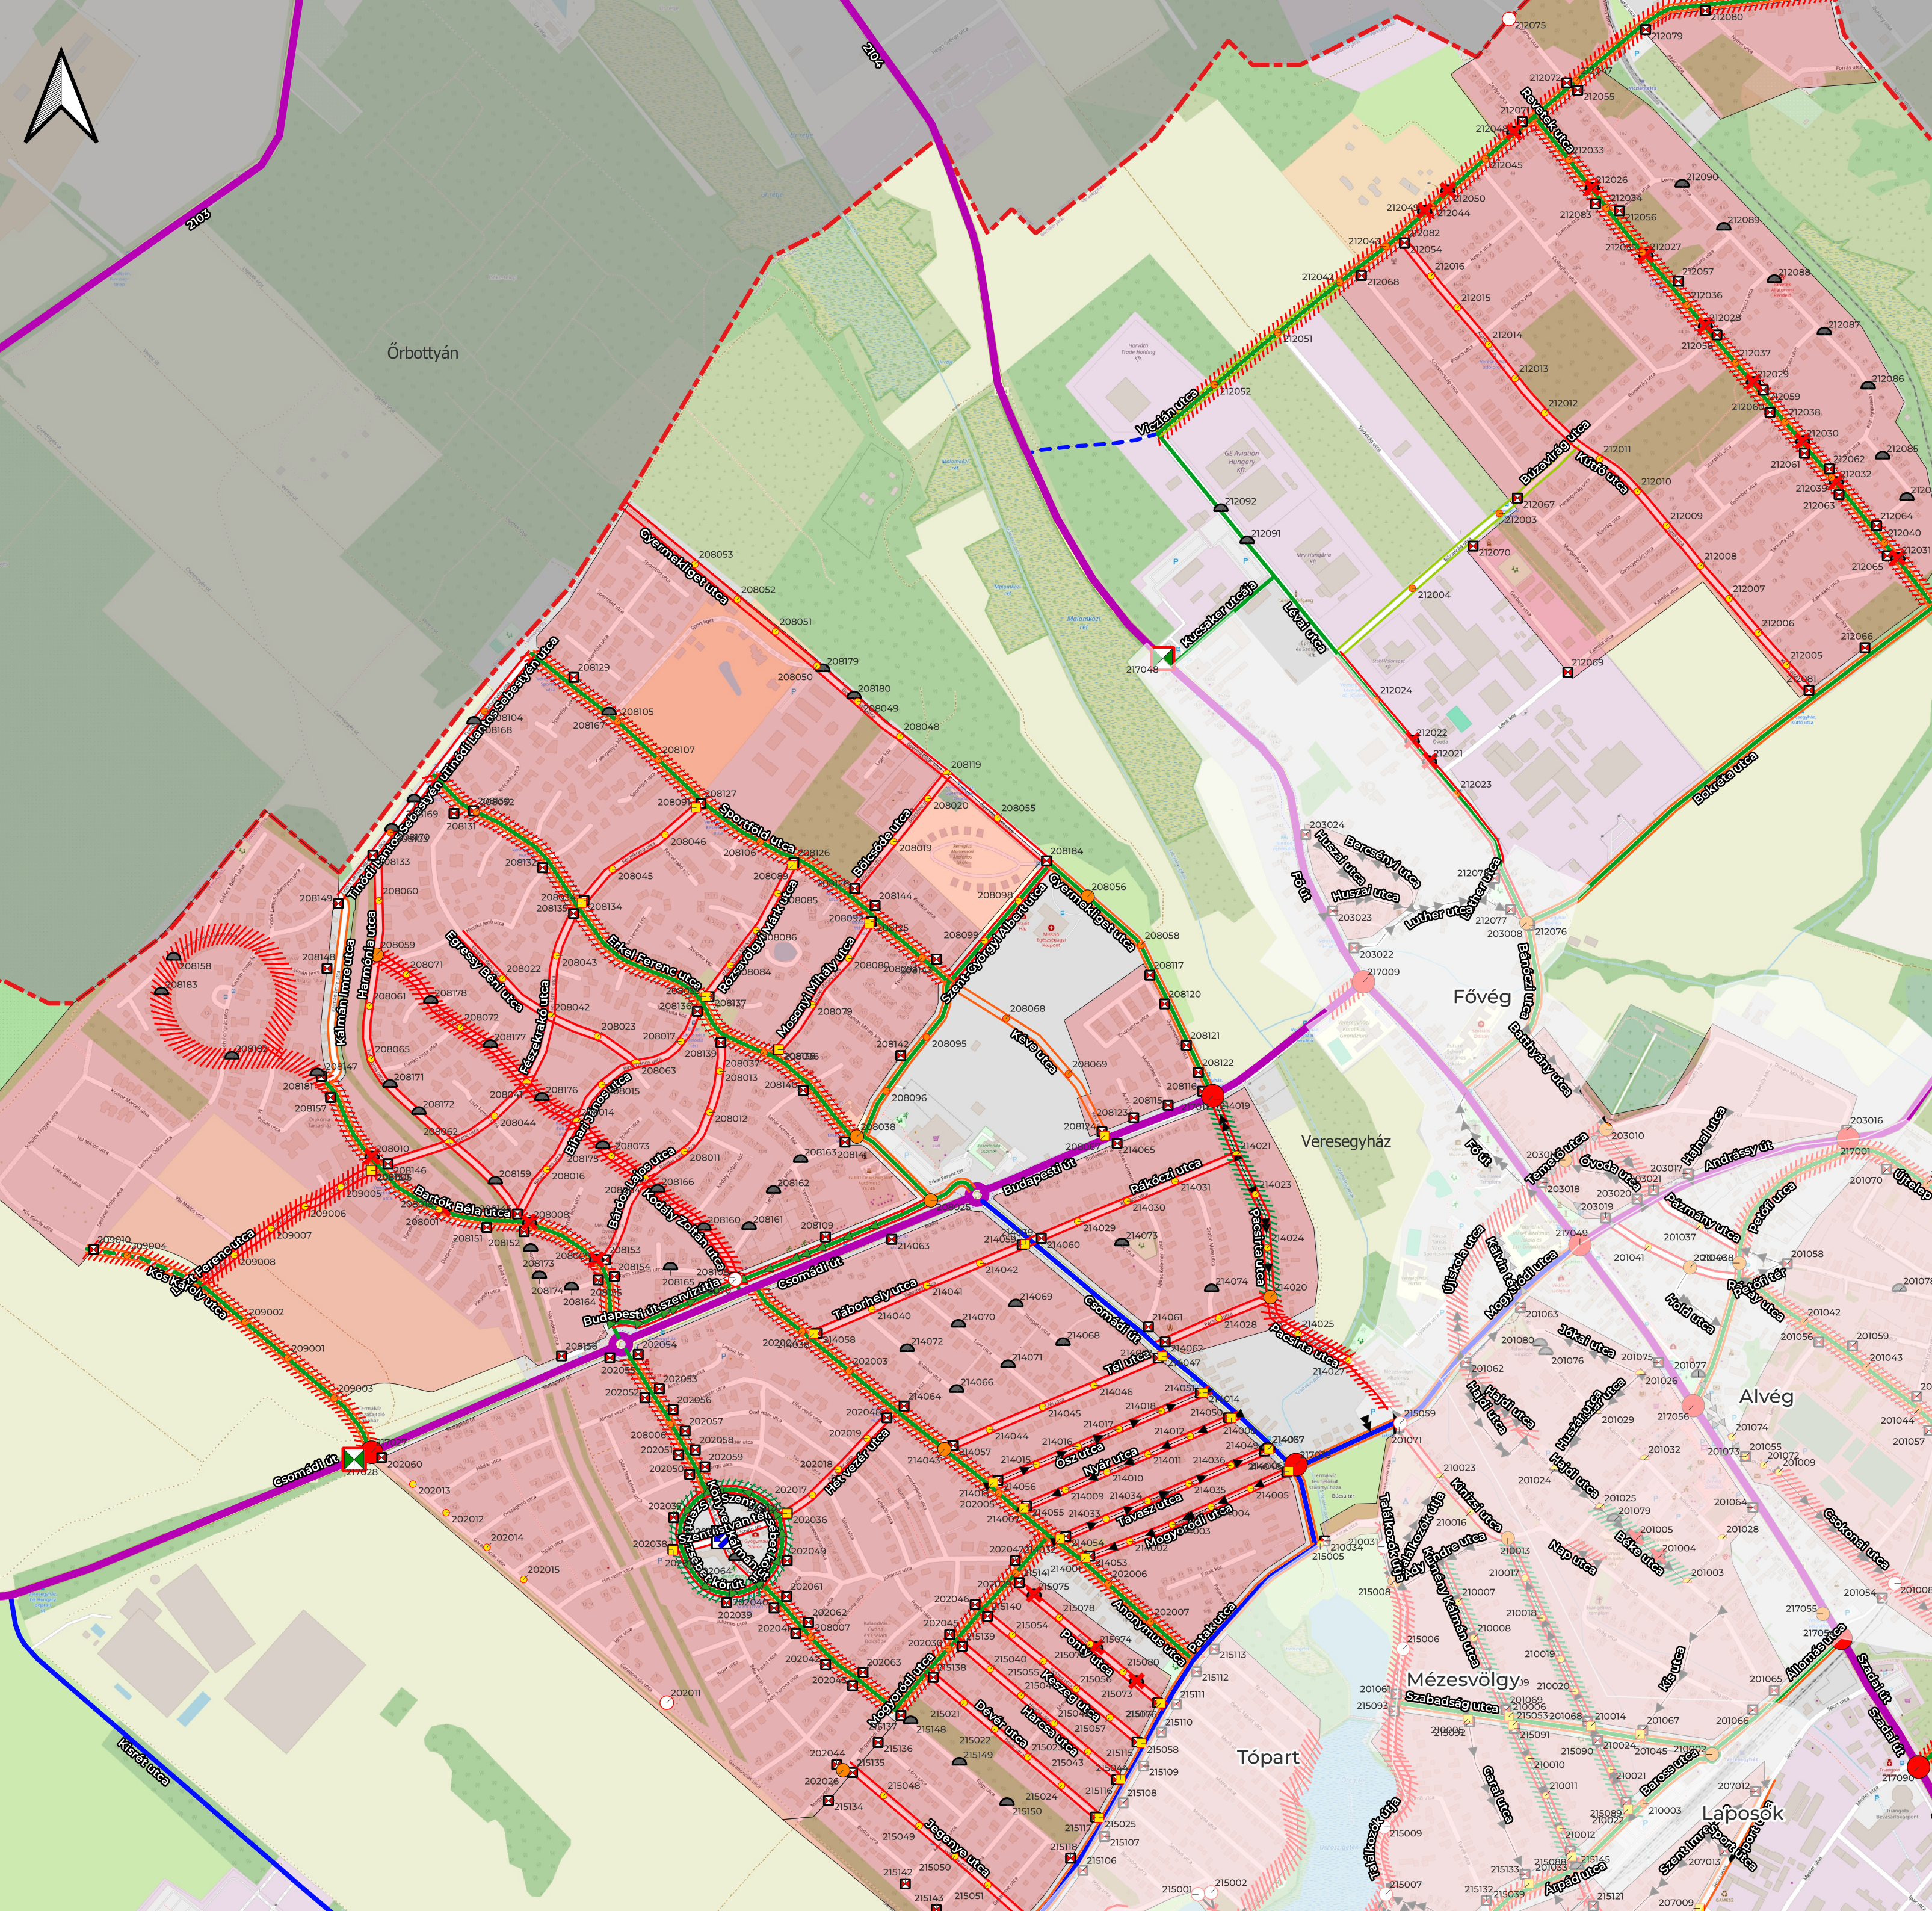

Veresegyház közlekedési koncepció

Közúthálózat (Ligetek, Csonkás, Táborhely, Revetek) UF-TAN-02-401

Jelmagyarázat

Hálózati javaslatok

Pontszerű beavatkozások

- Csomópont átépítése
- Csomópont korrekciója
- Tervezett sebességszabályozó szűkítés kiszolgálóúton
- Tervezett T30 belépési pont
- Szűkítés T30 övezetben
- Csomóponti kiemelés
- Útzár
- Településkapu
- Modális filter (eltérítő)
- T30 zónák belépőpontjai
- Meglévő sebességszabályozó bordák
- Megszüntetendő sebességszabályozó bordák

Közúthálózati hierarchia

- Országos mellékút
- Helyi gyűjtőút
- Helyi gyűjtőút (hiányzó)
- Helyi kiszolgálóút
- Helyi kiszolgálóút (hiányzó)
- Helyi kiszolgálóút (Egyirányú)
- Helyi útca (Egyirányú)
- Helyi útca TERV (Egyirányú)
- Átmenő forgalom megszüntetése
- Közüti forgalom engedése
- 50 km/h vonali sebességszabályozás
- 40 km/h vonali sebességszabályozás
- 30 km/h vonali sebességszabályozás
- Szegély menti parkolás tiltása
- Szegély menti parkolás rendezése

Övezetek

- T30
- Parkolás szabályozás

Területi egységek

- Közigazgatási határok
- Veresegyház

OpenStreetMap