


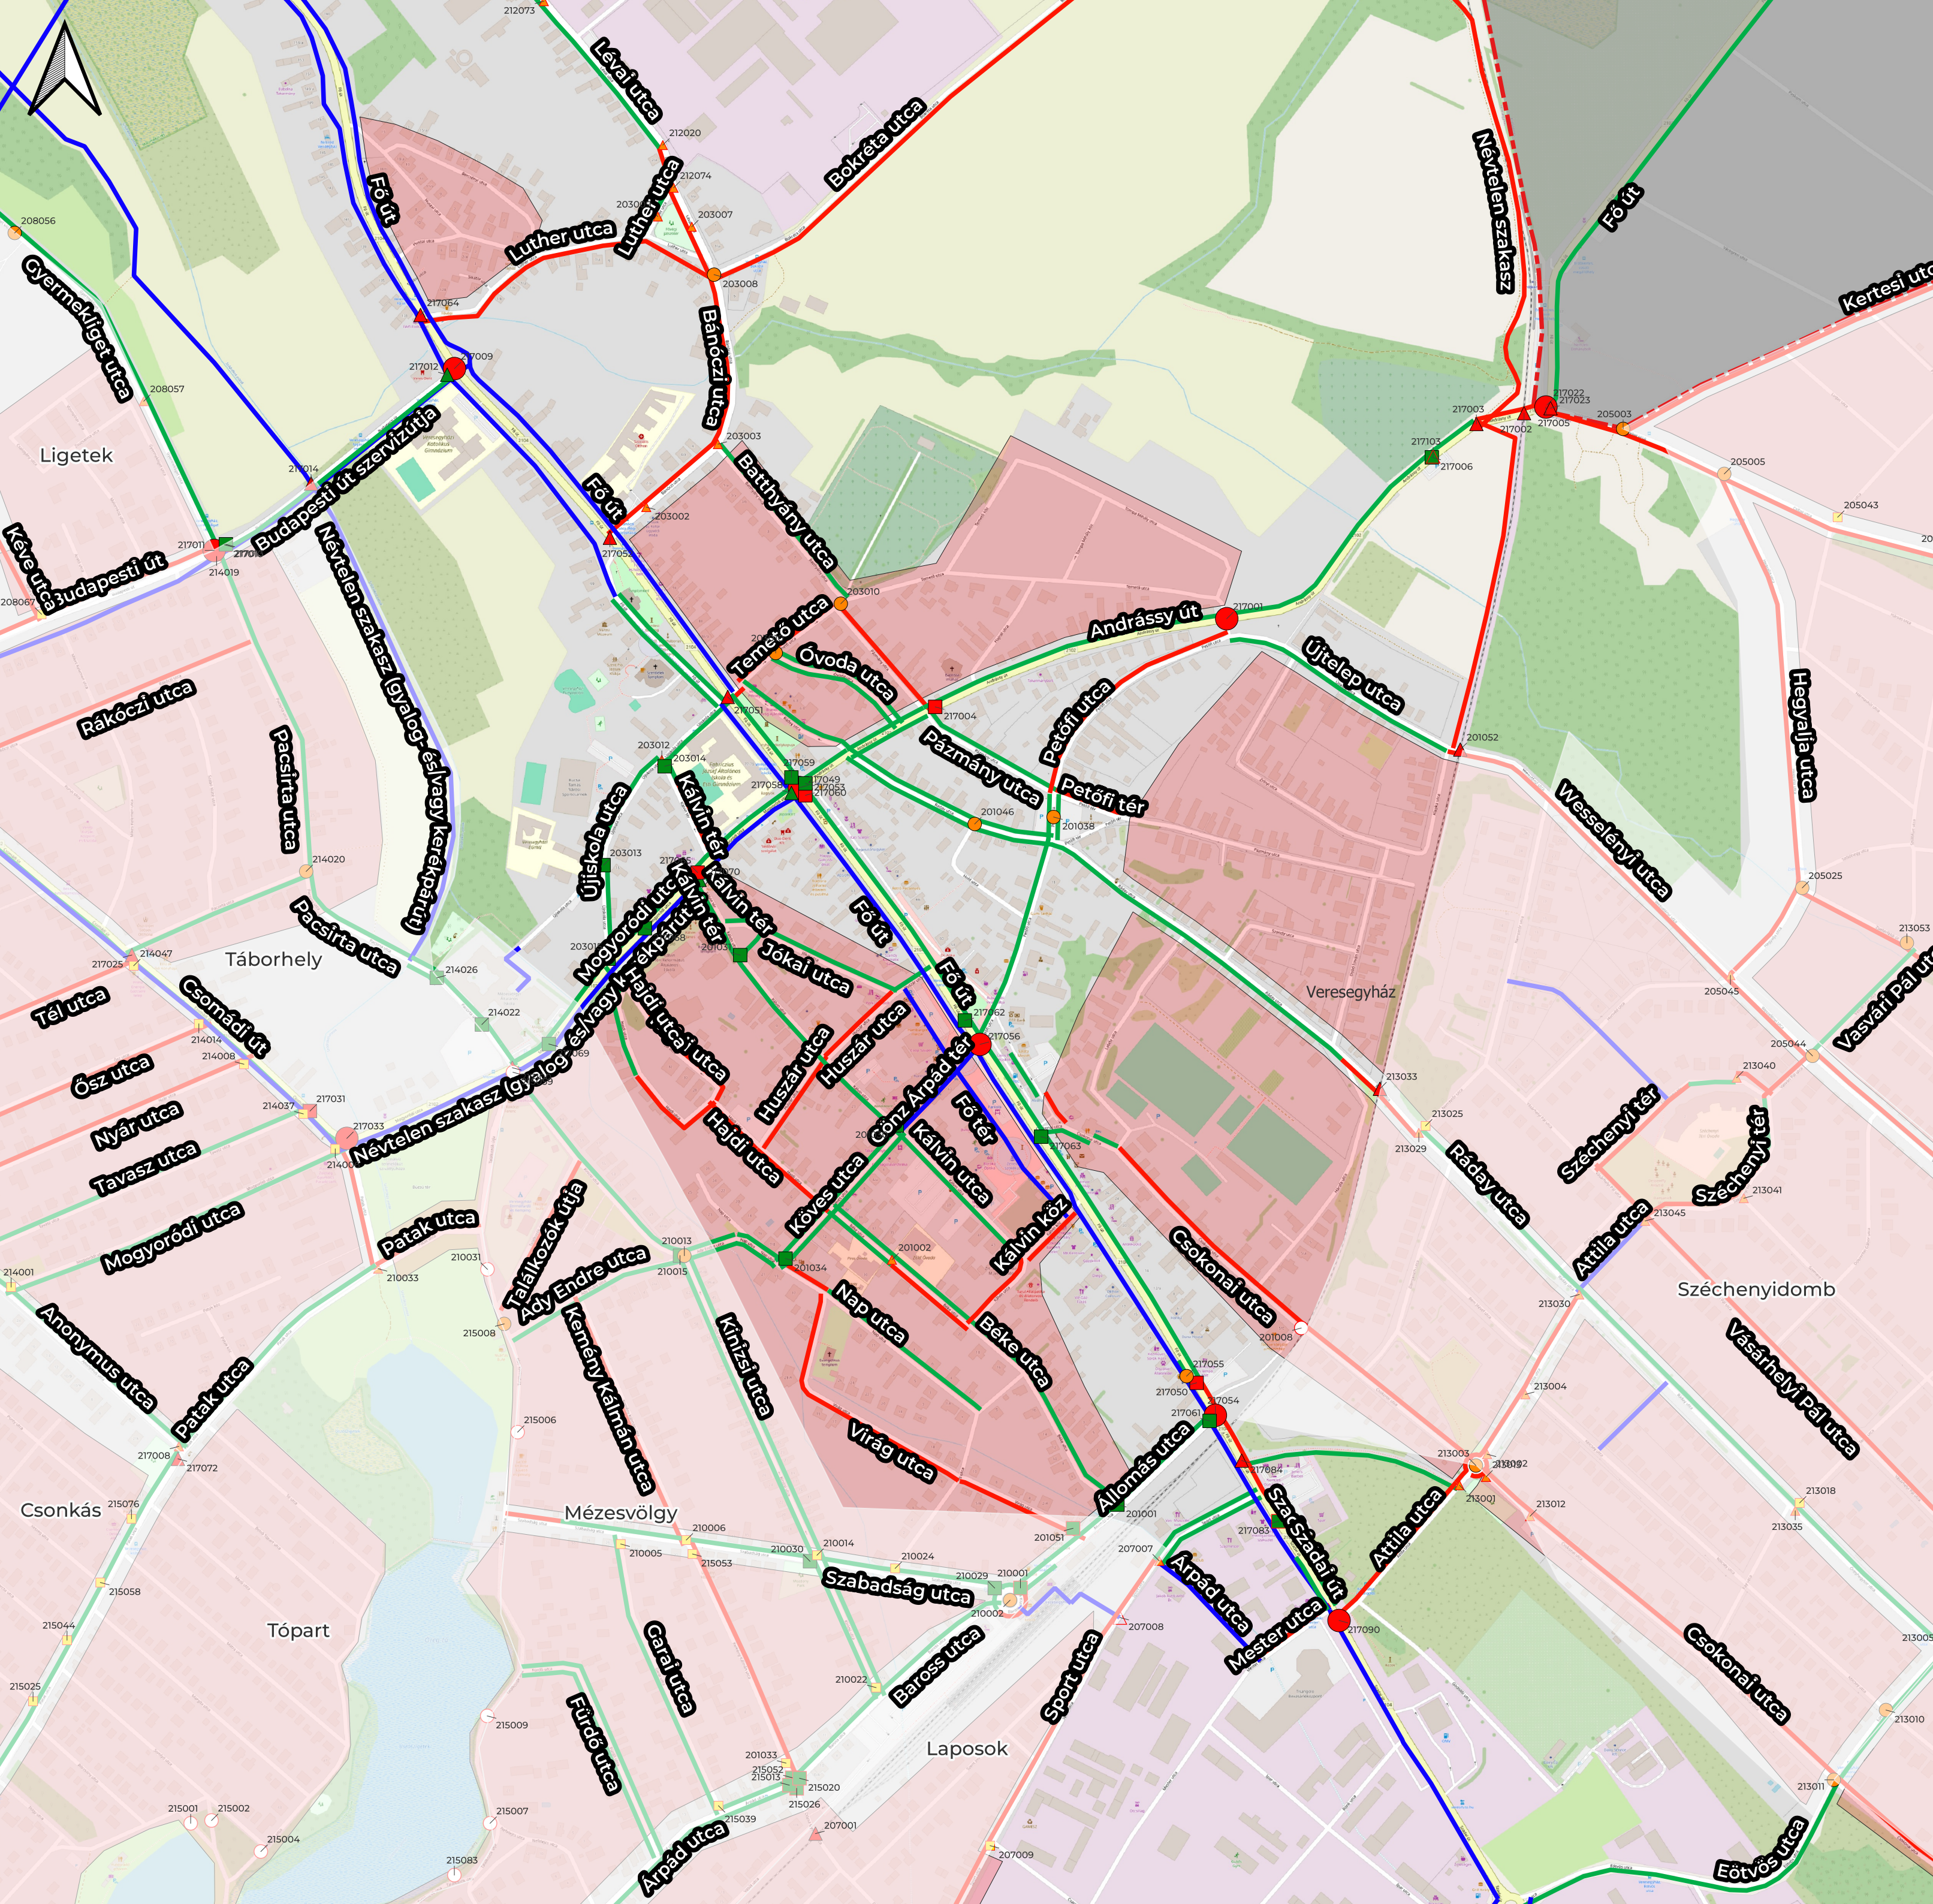

Veresegyház közlekedési koncepció

Gyalogoshálózat (Belváros - Fővég és Alvég)

UF-TAN-02-202

Erdőkertes

Jelmagyarázat

Hálózati javaslatok

Pontszerű beavatkozások

- Csomópont átépítése
- Csomópont korrekciója
- Meglévő gyalogátkelőhely
- Meglévő gyalogátkelőhely (nem akadálymentes)
- Meglévő gyalog- és kerékpáros átkelő
- Tervezett gyalogátkelő
- Tervezett gyalog- és kerékpáros átkelő
- Tervezett átvezetés
- Tervezett T30 belépési pont
- Útzár
- Modális filter (eltérítő)

Gyalogoshálózat

- Meglévő járda mindkét oldalon
- Meglévő járda egyik oldalon
- Meglévő járda másik oldalon
- Hiányzó járda egyik oldalon
- Hiányzó járda másik oldalon
- Gyalogos ösvény
- Hiányzó járda csak az egyik oldalon
- Hiányzó járda csak a másik oldalon

Övezetek

- T30

Területi egységek

Közigazgatási határok

- Veresegyház

OpenStreetMap