


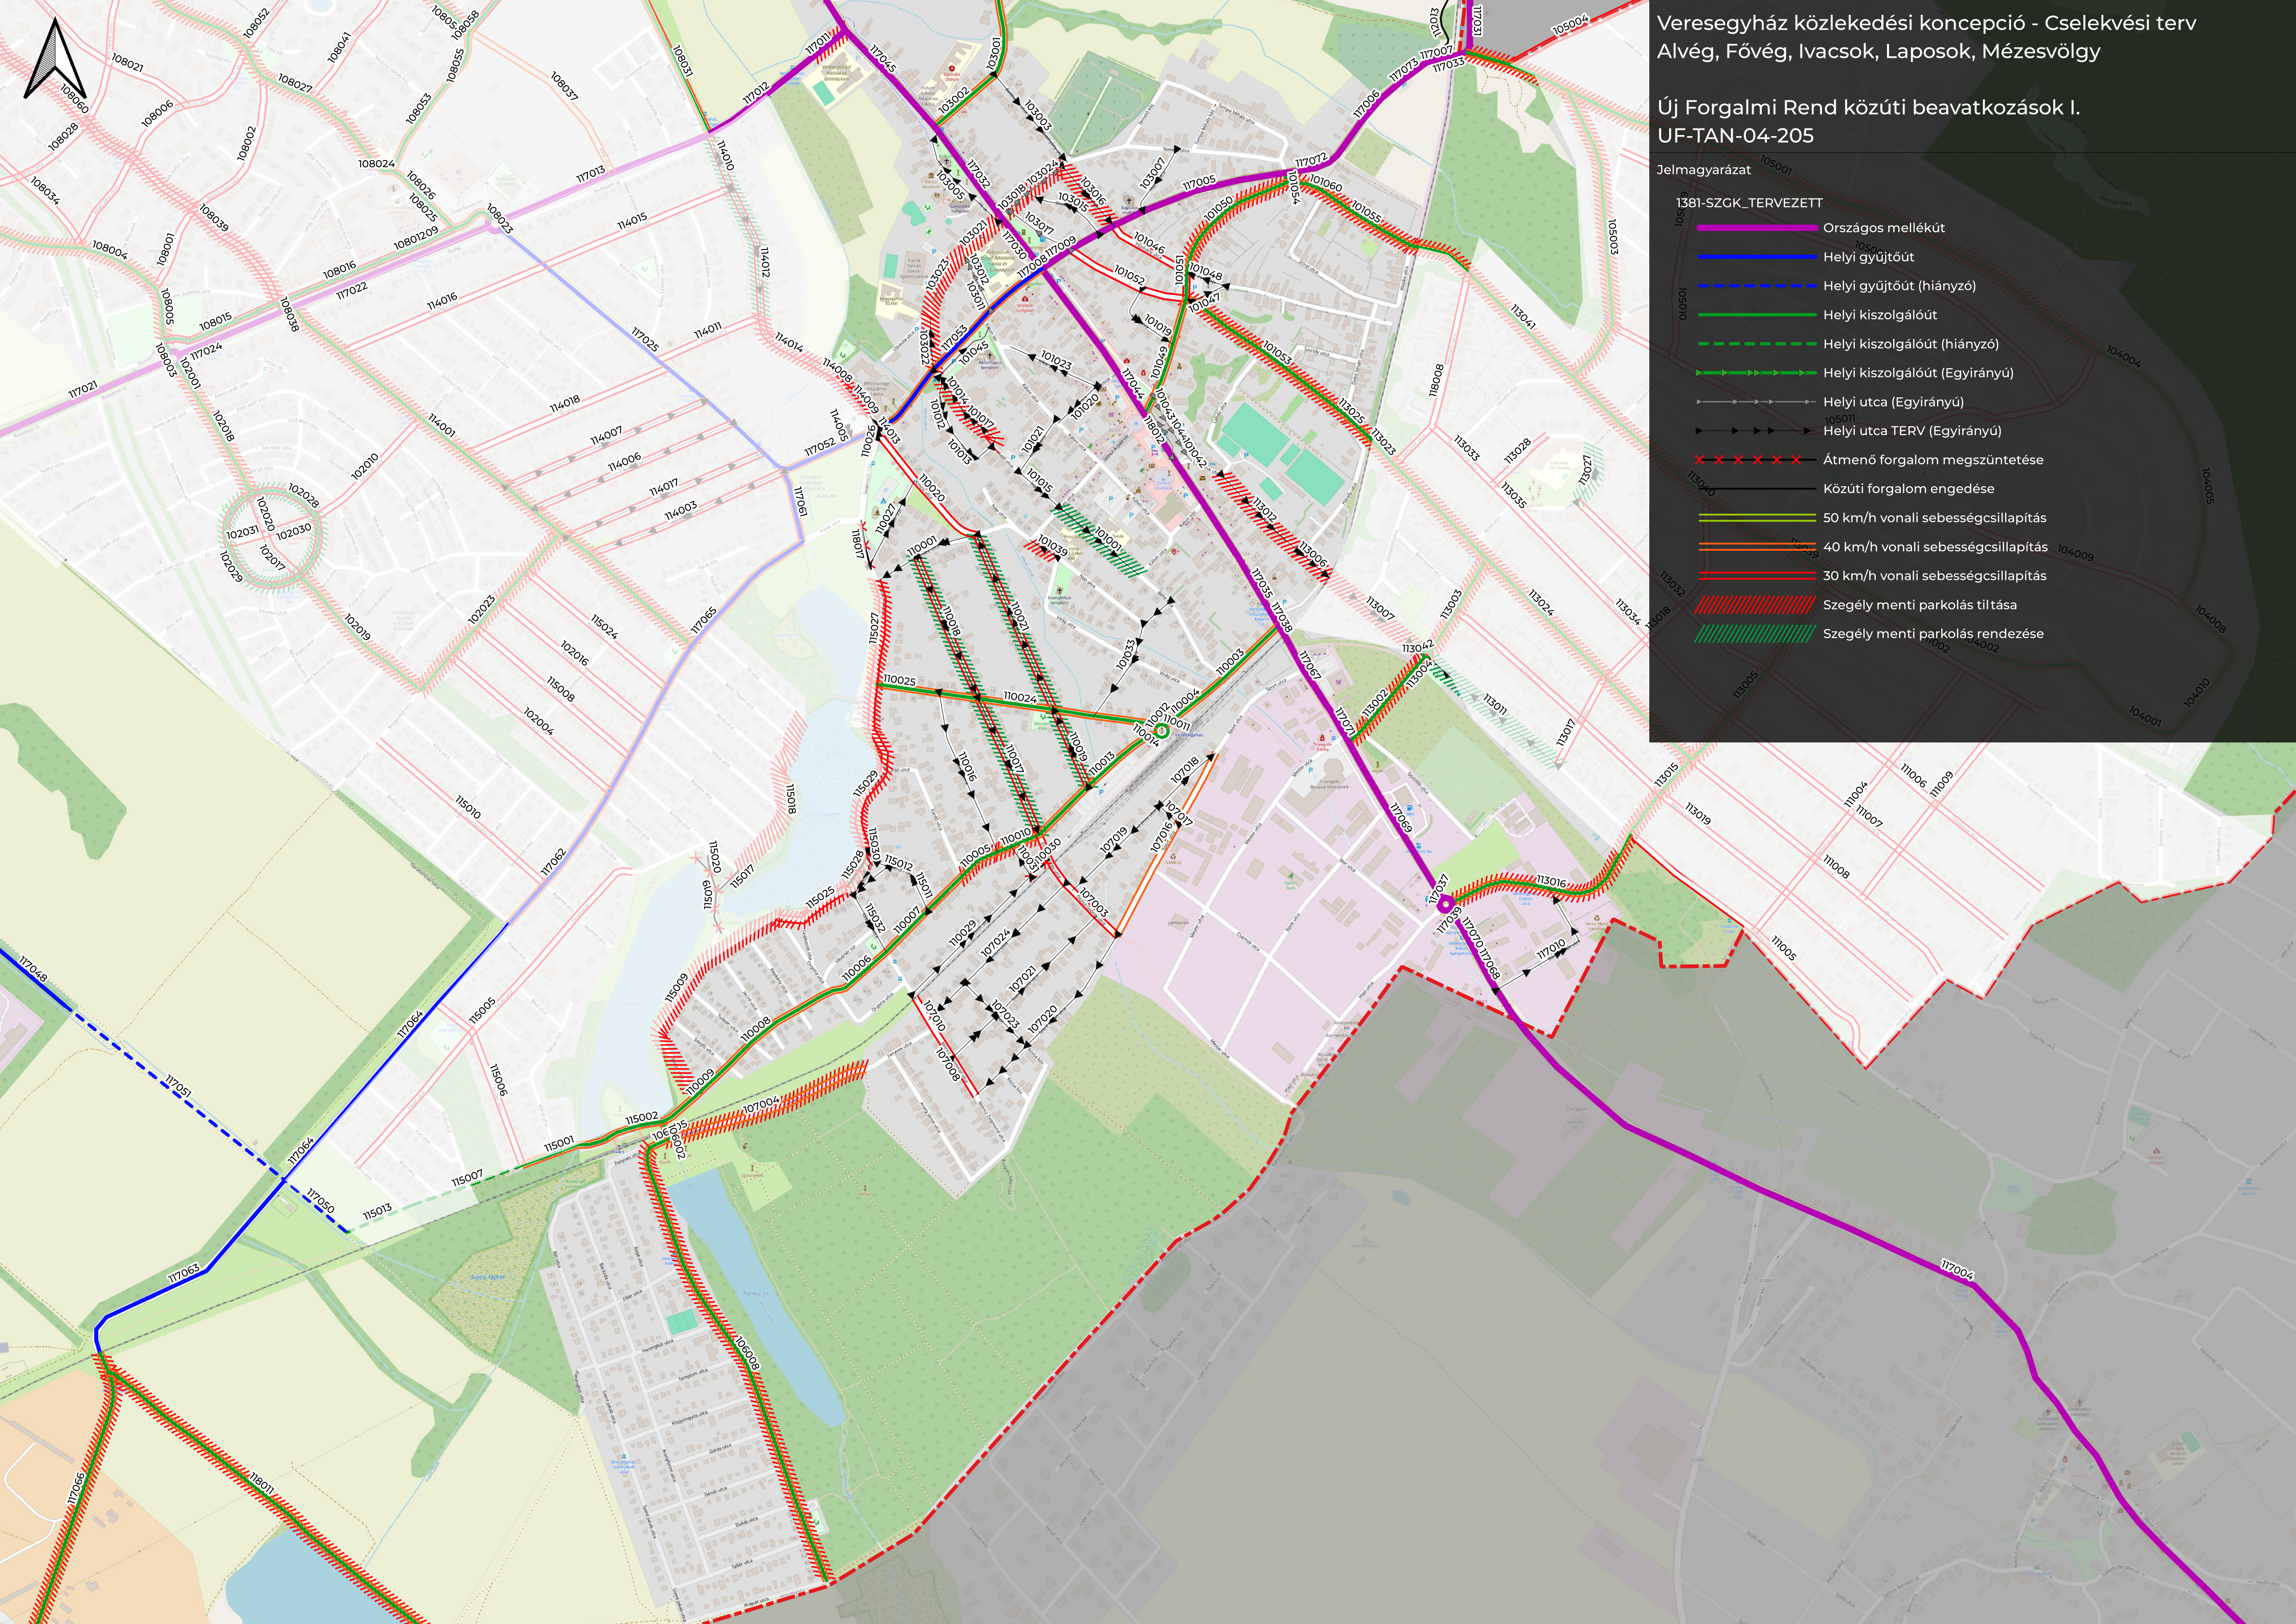

Veresegyház közlekedési koncepció - Cselekvési terv

Alvég, Fővég, Ivacsok, Laposok, Mézesvölgy

Új Forgalmi Rend közúti beavatkozások I. UF-TAN-04-205

Jelmagyarázat

1381-SZGK_TERVEZETT

- Országos mellékút
- Helyi gyűjtőút
- Helyi gyűjtőút (hiányzó)
- Helyi kiszolgálóút
- Helyi kiszolgálóút (hiányzó)
- Helyi kiszolgálóút (Egyirányú)
- Helyi utca (Egyirányú)
- Helyi utca TERV (Egyirányú)
- Átmenő forgalom megszüntetése
- Közüti forgalom engedése
- 50 km/h vonali sebességszabályozás
- 40 km/h vonali sebességszabályozás
- 30 km/h vonali sebességszabályozás
- Szegély menti parkolás tiltása
- Szegély menti parkolás rendezése