


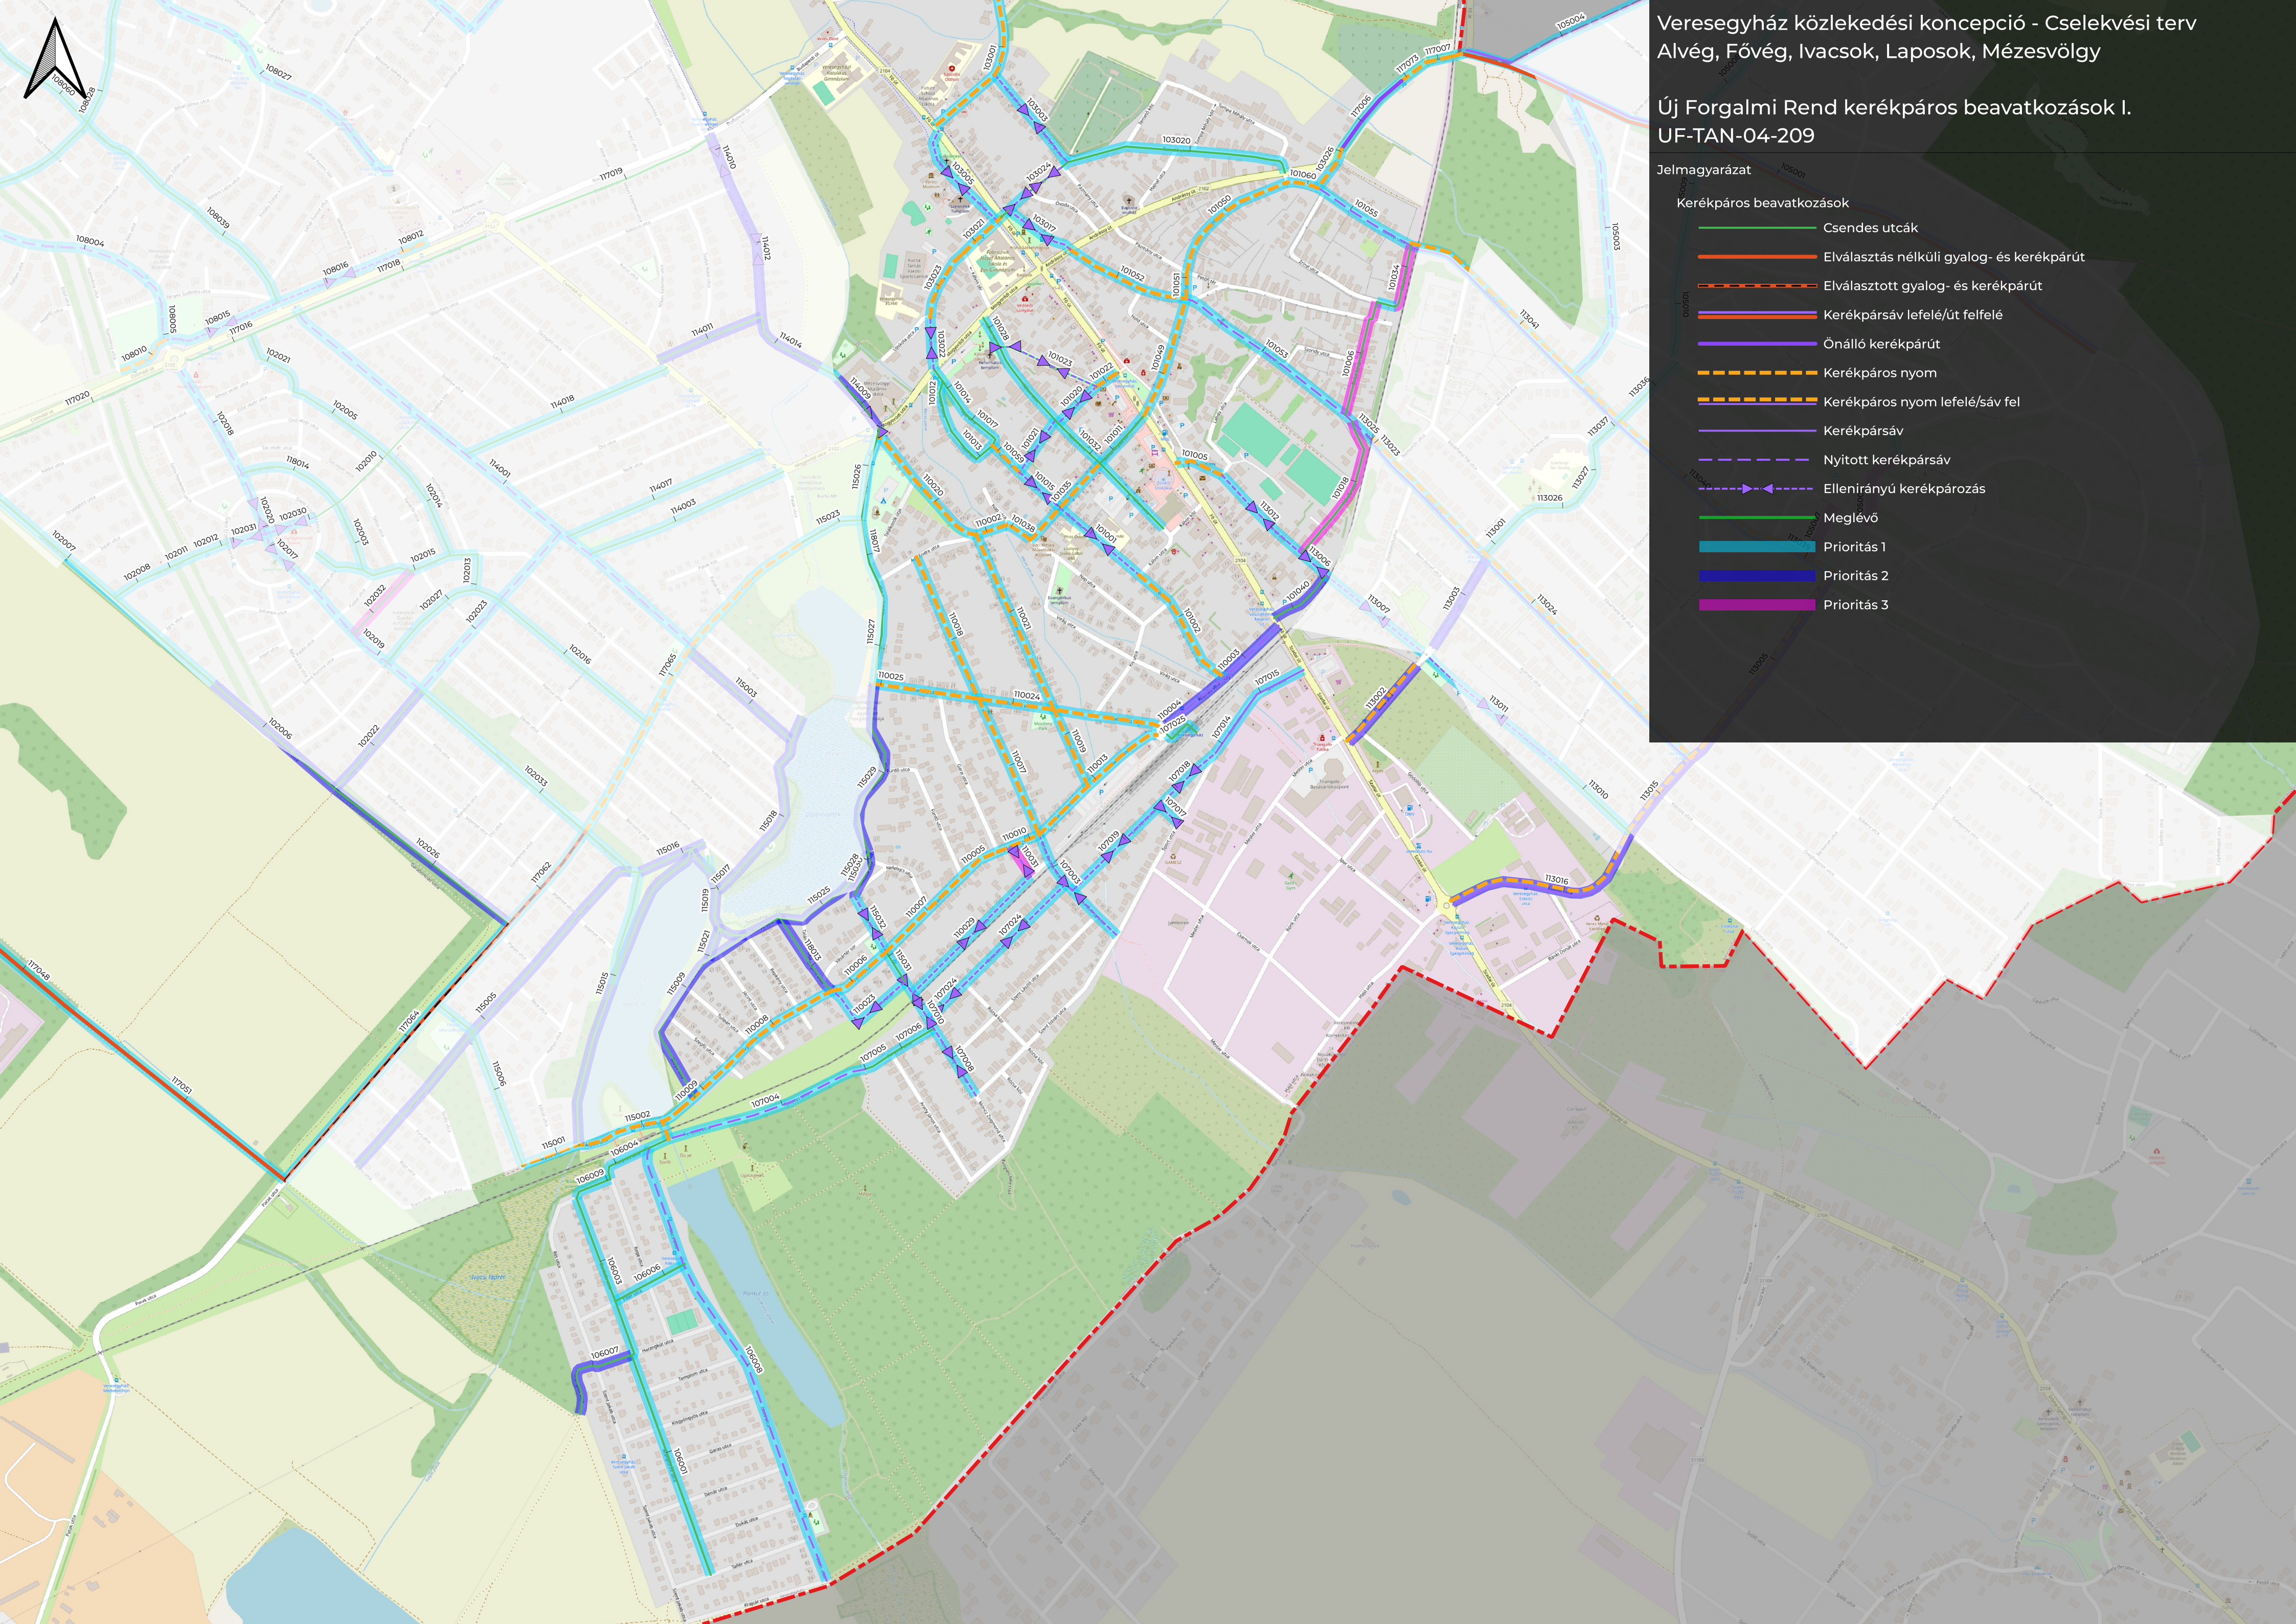

Veresegyház közlekedési koncepció - Cselekvési terv  
Alvég, Fővég, Ivacsok, Laposok, Mézesvölgy

Új Forgalmi Rend kerékpáros beavatkozások I.  
UF-TAN-04-209

Jelmagyarázat

Kerékpáros beavatkozások

- Csendes utcák
- Elválasztás nélküli gyalog- és kerékpárút
- Elválasztott gyalog- és kerékpárút
- Kerékpársáv lefelé/út felfelé
- Önálló kerékpárút
- Kerékpáros nyom
- Kerékpáros nyom lefelé/sáv fel
- Kerékpársáv
- Nyitott kerékpársáv
- Ellenirányú kerékpározás
- Meglévő
- Prioritás 1
- Prioritás 2
- Prioritás 3